

**Акционерное общество
«Ленинградская Генеральная инжиниринговая
проектно-строительная организация»
(АО «ЛенГипрострой»)**



Свидетельство № СРО-П-115-18012010 от 16 декабря 2010 г.

Заказчик – АО «Концерн Росэнергоатом»

ПРОЕКТ ПЛАНИРОВКИ ТЕРРИТОРИИ,

Собственность АО "Концерн Росэнергоатом". Запрещается без предварительного разрешения собственника воспроизводить, переводить, изменять в любой форме или частично, передавать во временное или постоянное пользование другим организациям или лицам, разглашать или использовать сведения в коммерческих интересах лиц или организаций, не связанных договорными обязательствами с собственником

**предусматривающий размещение линейного объекта
федерального значения
«Реконструкция открытого распределительного
устройства 750 кВ и автотрансформатора 3АТ
Ленинградской АЭС»**

Основная часть.

**Раздел 1. Проект планировки территории.
Графическая часть**

LN2E.B.179.8-ППТ1

**Акционерное общество
«Ленинградская Генеральная инжиниринговая
проектно-строительная организация»
(АО «ЛенГипрострой»)**



Свидетельство № СРО-П-115-18012010 от 16 декабря 2010 г.

Заказчик – АО «Концерн Росэнергоатом»

ПРОЕКТ ПЛАНИРОВКИ ТЕРРИТОРИИ,

**предусматривающий размещение линейного объекта
федерального значения
«Реконструкция открытого распределительного устройства 750 кВ и
автотрансформатора 3АТ Ленинградской АЭС»**

Основная часть.

Раздел 1. Проект планировки территории. Графическая часть

LN2E.B.179.8-ППТ1

**Заместитель генерального
директора по производству**

Главный инженер проекта



Д.В. Коростелев


В.О. Зонов


АО «ЛенГипрострой»	Раздел 1. Проект планировки территории. Графическая часть		2
--------------------	---	--	---


СОДЕРЖАНИЕ

Обозначение	Наименование
LN2E.B.179.8-ППТ1-Г-01 Листы 1-7 (3-9)	Чертеж границ зон планируемого размещения линейного объекта 1:500

LN2E.B.179.8-ППТ1		2
-------------------	--	---

 [illegible]

 

 

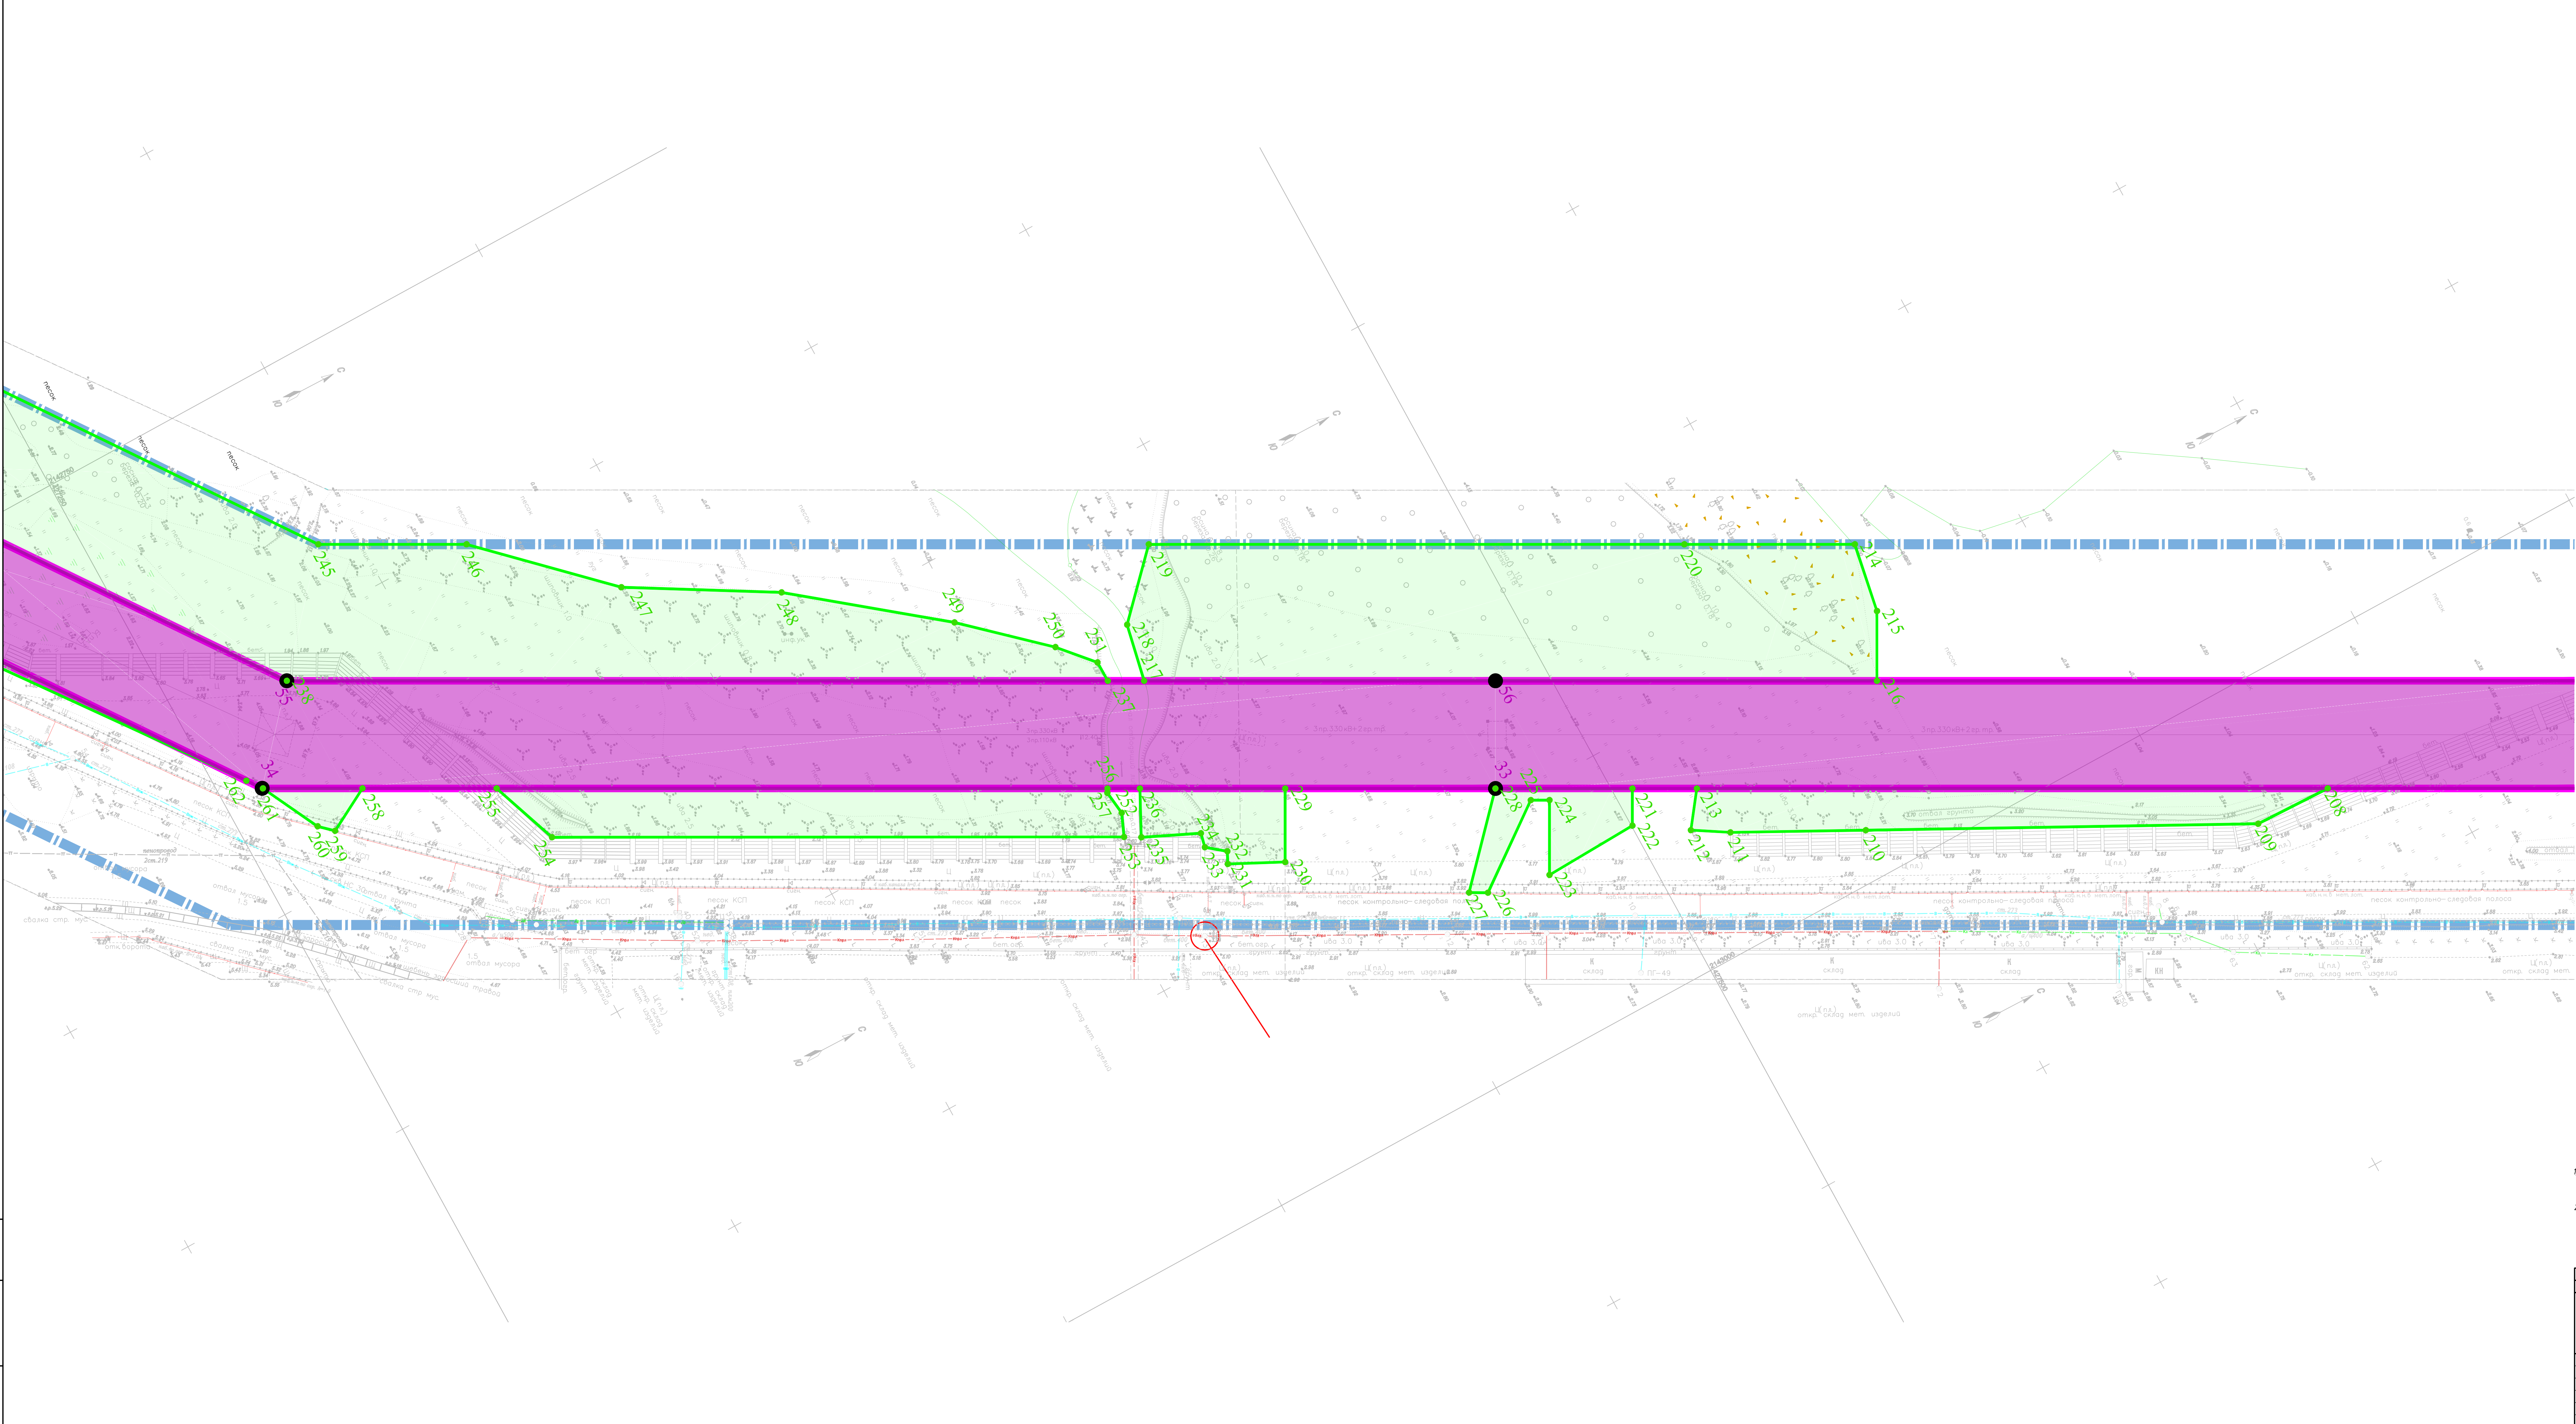


Схема расположения листов

Условные обозначения:

- границы территории, в отношении которой осуществляется подготовка проекта планировки
- граница планируемого элемента планировочной структуры
- границы зоны планируемого размещения линейного объекта "Воздушный участок КВЛ 330 кВ ЗАТ - КРЭС 330 кВ Ленинградской АЭС с совместной подвеской ВЛ 110 кВ"
- границы зоны ВЭЭС, в т.ч. вырубки и демонтажа;
- - характеристическая точка границы зоны планируемого размещения линейного объекта "Воздушный участок КВЛ 330 кВ ЗАТ - КРЭС 330 кВ Ленинградской АЭС с совместной подвеской ВЛ 110 кВ"
- - характеристическая точка границы зоны ВЭЭС, в т.ч. вырубки и демонтажа;

1. Чертеж красных линий - не разрабатывается. Существующие и устанавливаемые красные линии отсутствуют.

2. Чертеж границ зон планируемого размещения линейных объектов, подлежащих реконструкции в связи с изменением их местоположения - не разрабатывается. Линейные объекты, подлежащие реконструкции в связи с изменением их местоположения - отсутствуют.

Изм.	Кол.	уч.	Лист	№ док.	Подпись	Дата
Содержание АО "Ленэнерго" разработано в соответствии с требованиями к разработке проектной документации, утвержденными в установленном порядке. Проект разработан на основании данных, предоставленных заказчиком. Проект не является окончательным и не должен использоваться для строительства без согласования с заказчиком.						
Разработал	Дурснев		15.08.23			
Проверил	Славнов		15.08.23			
Н. контр.	Полужа		15.08.23			
ГИП	Занов		15.08.23			

LN2E.B.179.8-ППТ1-Г-01		
Реконструкция открытого распределительного устройства 750 кВ и автотрансформатора 3АТ Ленинградской АЭС		
Проект планировки территории. Основная часть. Графическая часть.	Стадия	Лист
		4
АО "Ленэнерго"		

Изд. № 001
Лист 1 из 1
Всего листов 1


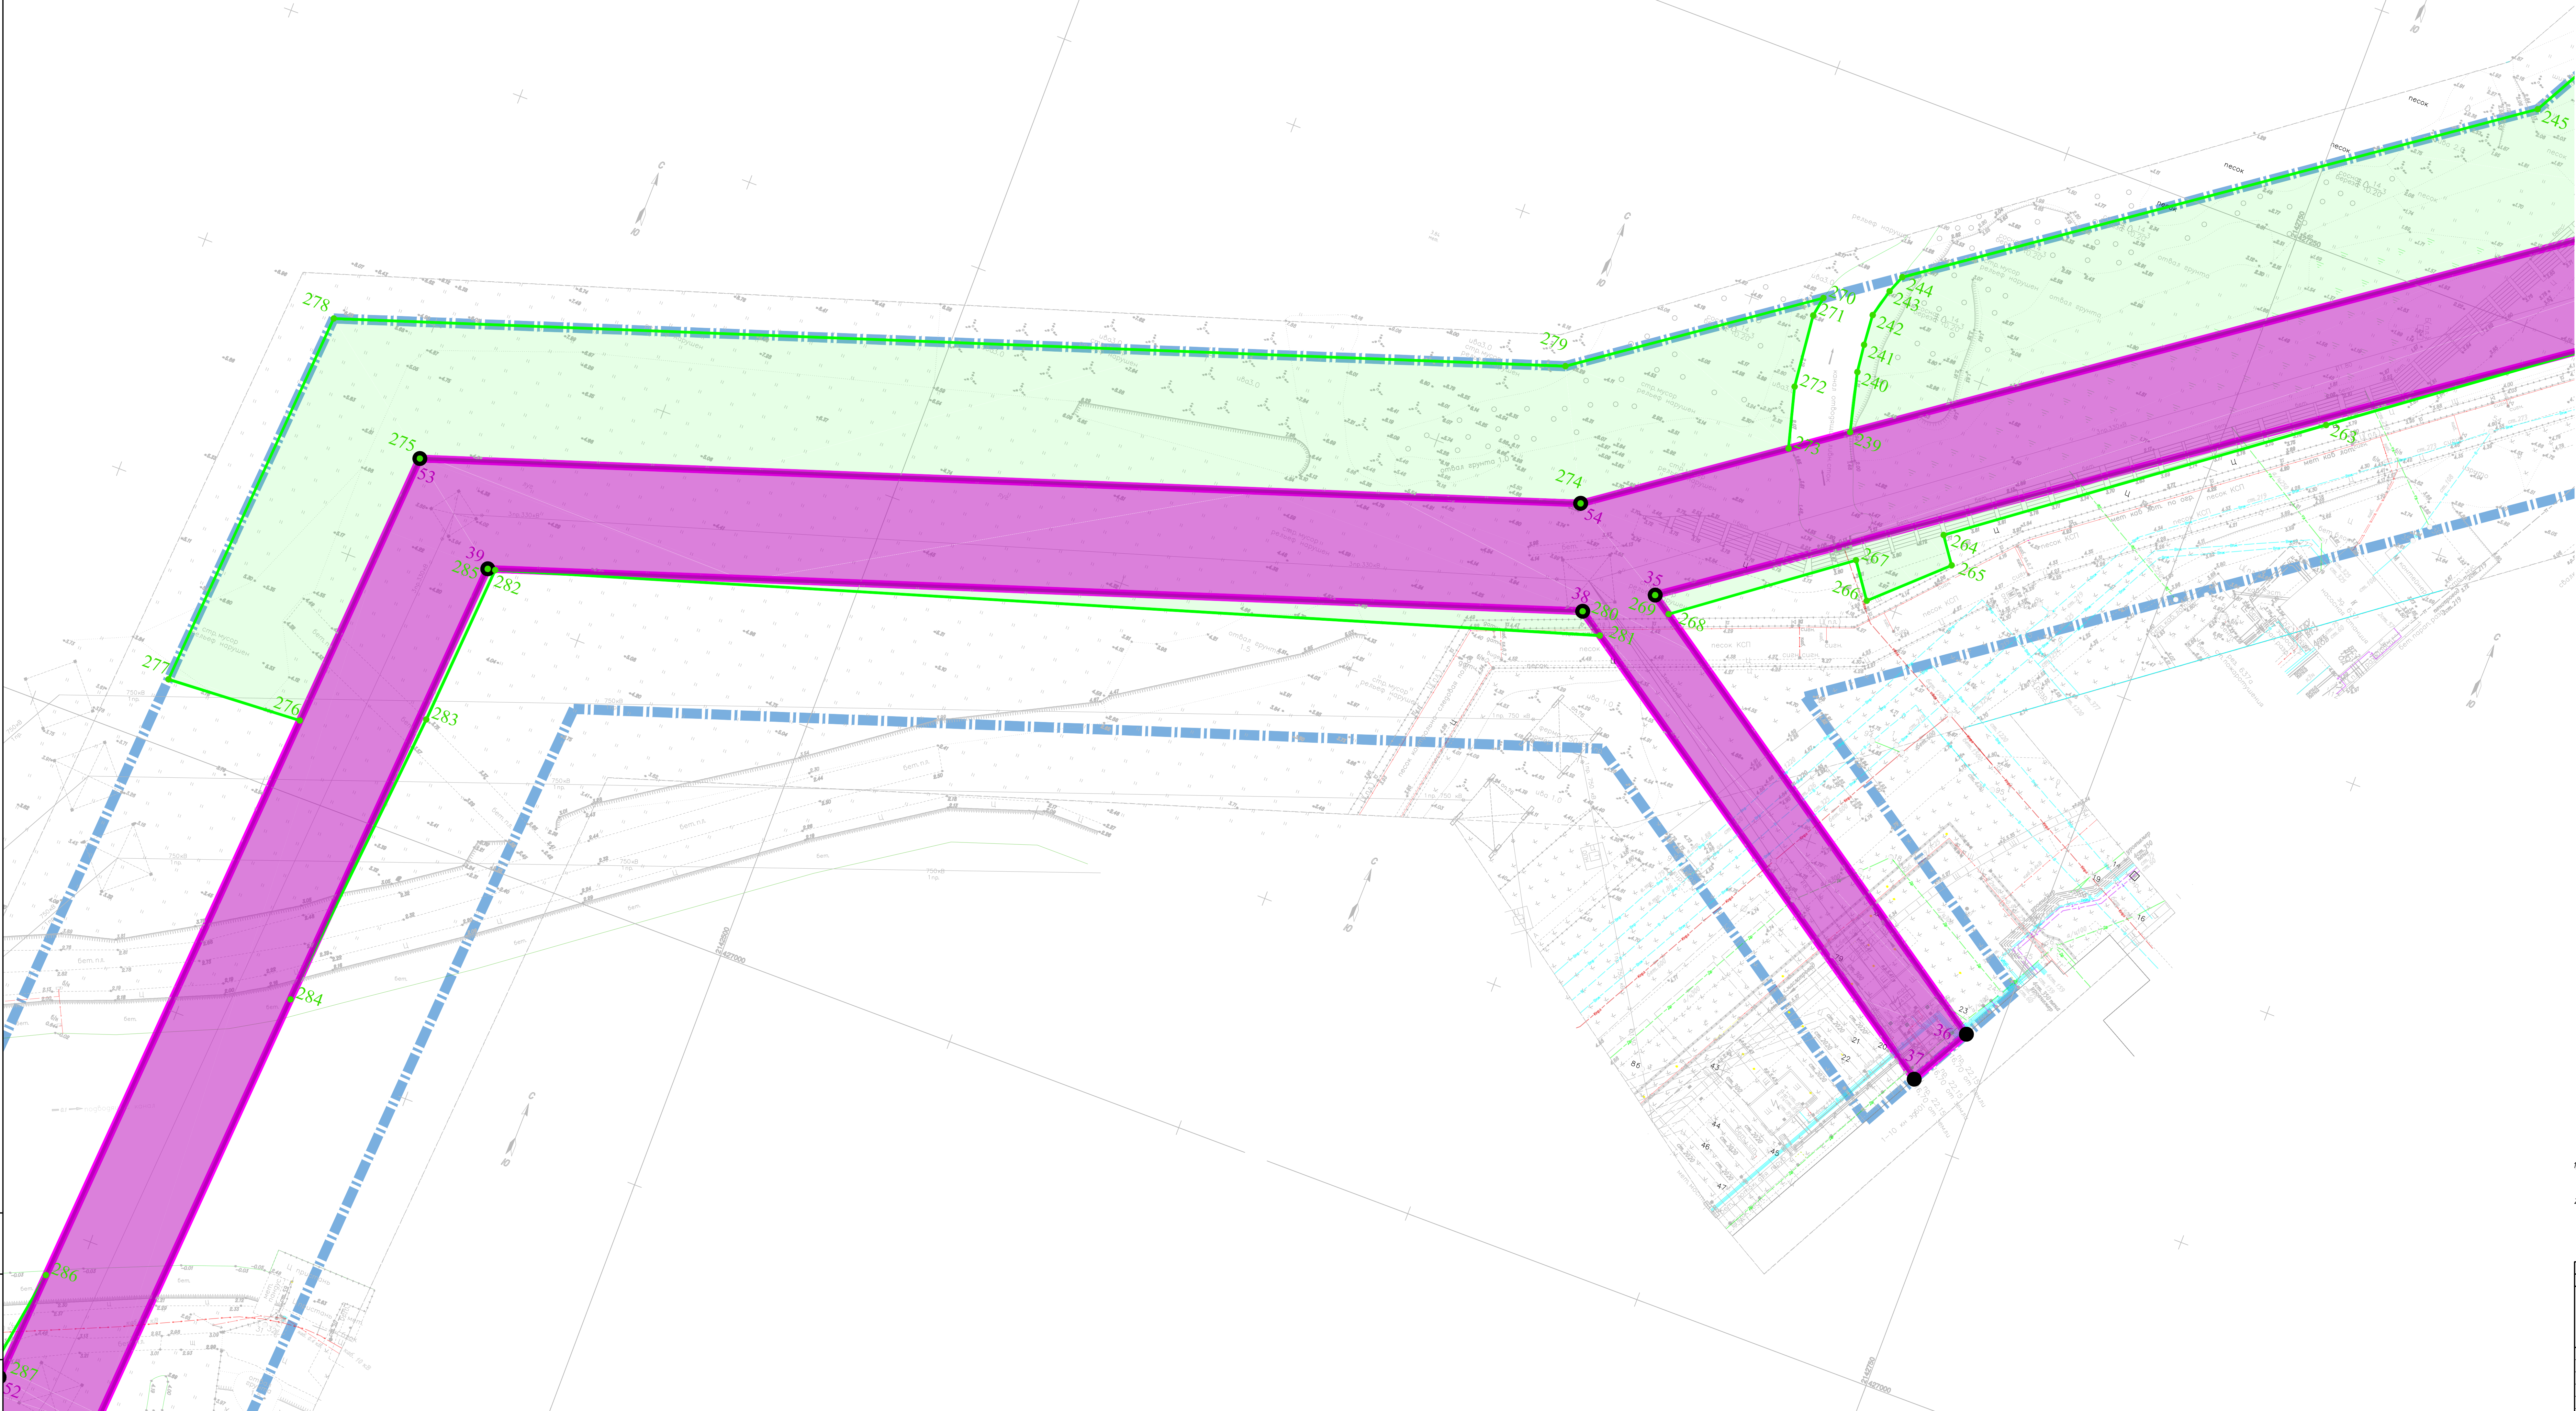


Схема расположения листов

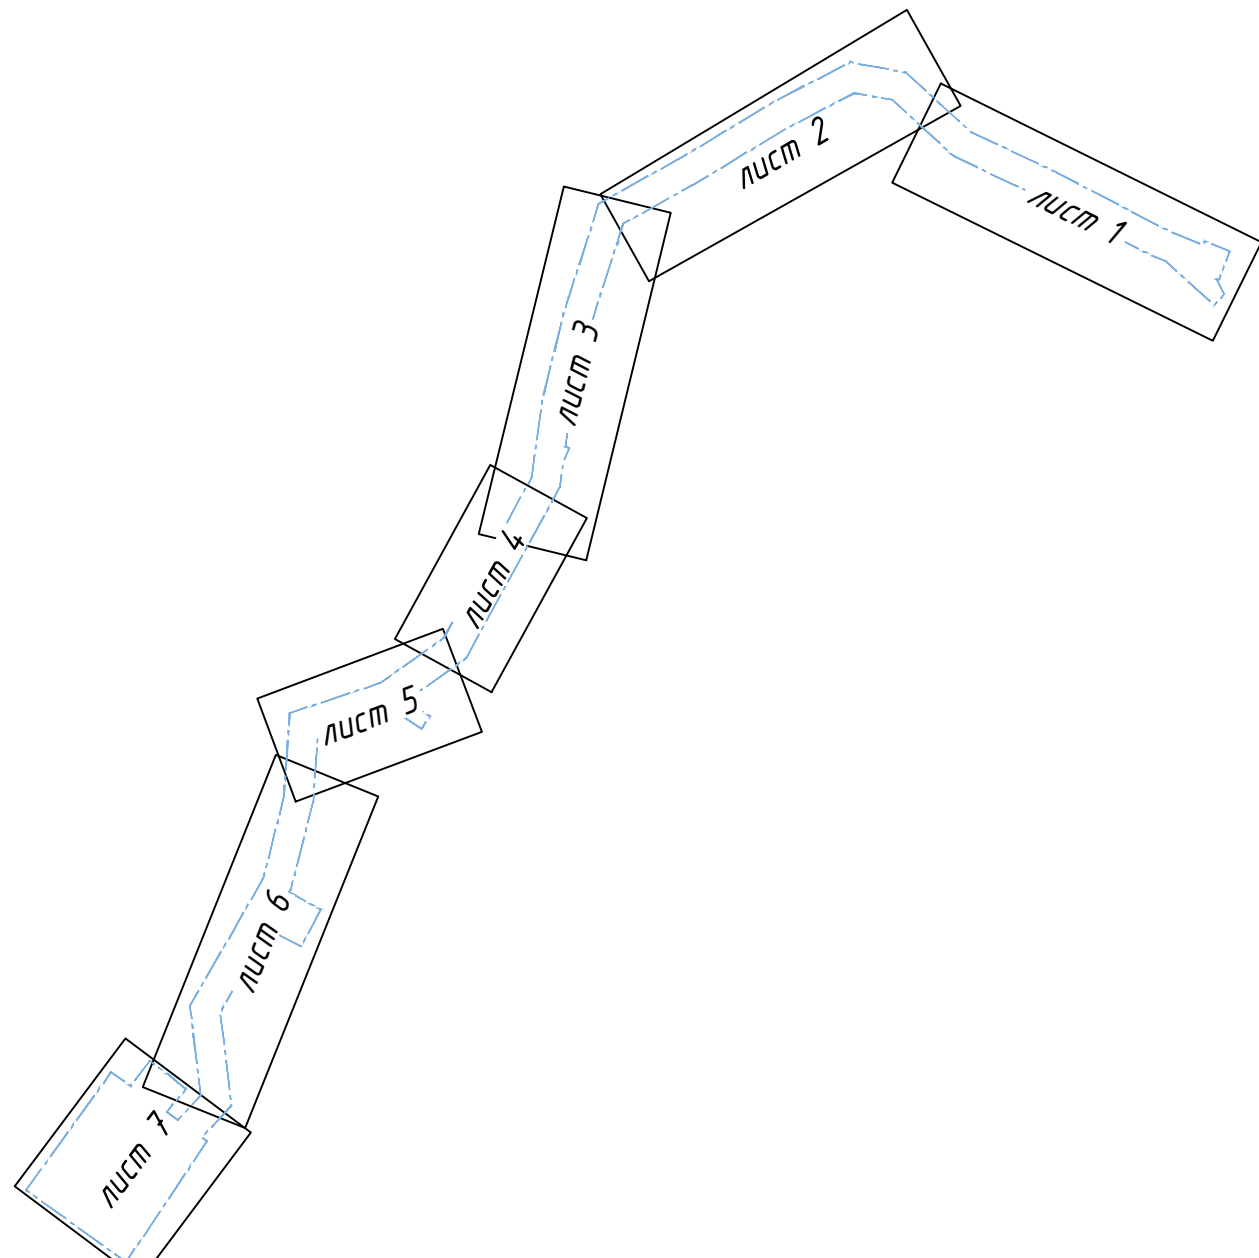



Условные обозначения:

- границы территории, в отношении которой осуществляется подготовка проекта планировки
- граница планируемого элемента планировочной структуры
- границы зоны планируемого размещения линейного объекта "Воздушный участок КВЛ 330 кВ ЗАТ - КРЭС 330 кВ Ленинградской АЭС с собственной подвеской ВЛ 110 кВ";
- границы зоны ВЭЭС, в т.ч. вырубки и демонтажа;
- 1 - характерная точка границы зоны планируемого размещения линейного объекта "Воздушный участок КВЛ 330 кВ ЗАТ - КРЭС 330 кВ Ленинградской АЭС с собственной подвеской ВЛ 110 кВ";
- 1 - характерная точка границы зоны ВЭЭС, в т.ч. вырубки и демонтажа;

1. Чертеж красных линий - не разрабатывается. Существующие и устанавливаемые красные линии отсутствуют.

2. Чертеж границ зон планируемого размещения линейных объектов, подлежащих реконструкции в связи с изменением их местоположения - не разрабатывается. Линейные объекты, подлежащие реконструкции в связи с изменением их местоположения - отсутствуют.

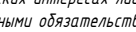Изм.	Кол. уч.	Лист	№ док.	Подпись	Дата	LN2E.B.179.8-ППТ1-Г-01				
<p>Содержание АО "Ленэнерго" Разработано "Проектирование для производства работ по реконструкции распределительного устройства 750 кВ и автотрансформатора Ленинградской АЭС, подлежащего утверждению, в соответствии с требованиями законодательства Российской Федерации, действующими на территории Ленинградской области, в том числе в части, касающейся размещения объектов линейных объектов, подлежащих реконструкции в связи с изменением их местоположения, не являющихся объектами, подлежащими реконструкции в связи с изменением их местоположения."</p>						Реконструкция открытого распределительного устройства 750 кВ и автотрансформатора ЗАТ Ленинградской АЭС				
						Проект планировки территории. Основная часть. Графическая часть				Стадия
Разработал	Диринев	С	15.08.23		15.08.23	Чертёж границ зон планируемого размещения линейного объекта 1500			АО "Ленэнерго"	
Проверил	Славнов	С	15.08.23		15.08.23					
Н. контр.	Полужова	С	15.08.23		15.08.23					
ГИП	Зонев	С	15.08.23		15.08.23					


 


Схема расположения листов


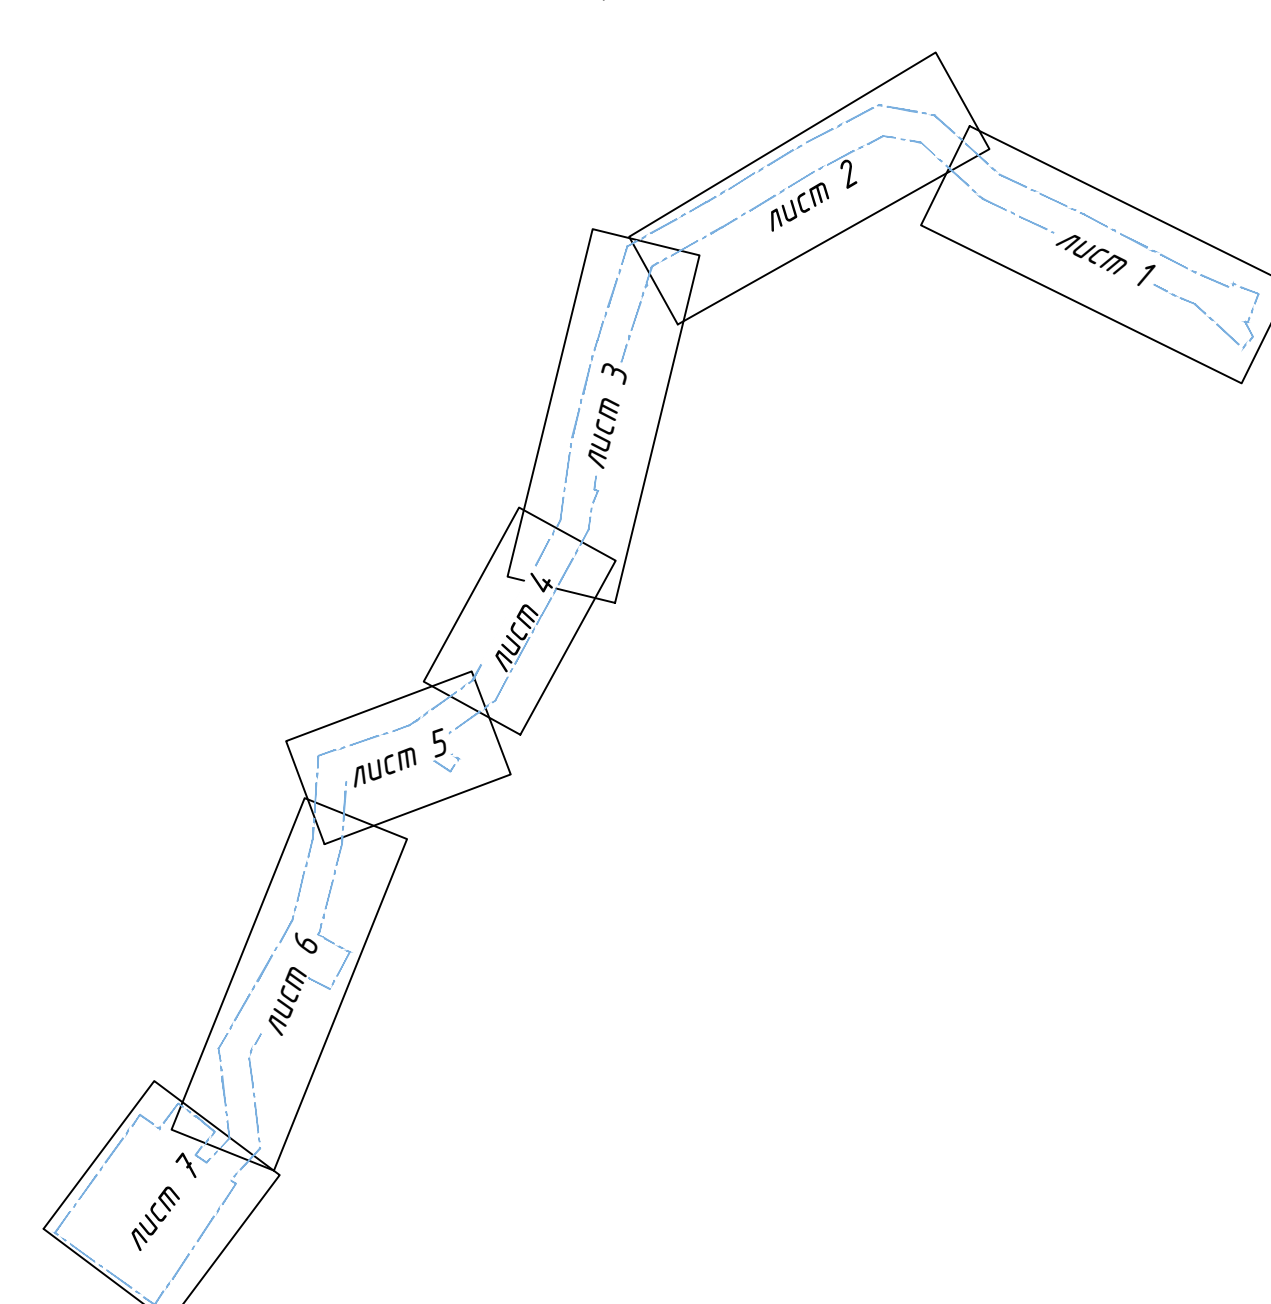


Условные обозначения:

- границы территории, в отношении которой осуществляется подготовка проекта планировки
- границы планируемого элемента планировочной структуры
- границы зоны планируемого размещения линейного объекта "Воздушный участок КВЛ 330 кВ ЗАТ - КРЭЗ 330 кВ Ленинградский АЭС с собственной подстанцией ВЛ 110 кВ"
- границы зоны ВЭС, в т.ч. выруб и дачного участка
- границы зоны планируемого размещения линейного объекта "Передача ВЛ 750 кВ 41Б - ОРУ 750 кВ Ленинградский АЭС"

- характеристика точек границы зоны планируемого размещения линейного объекта "Воздушный участок КВЛ 330 кВ ЗАТ - КРЭЗ 330 кВ Ленинградский АЭС с собственной подстанцией ВЛ 110 кВ"
- характеристика точек границы зоны ВЭС, в т.ч. выруб и дачного участка
- характеристика точек границы зоны планируемого размещения линейного объекта "Передача ВЛ 750 кВ 41Б - ОРУ 750 кВ Ленинградский АЭС"

Изм.	Кол. изм.	Дата	И. Дик.	Подпись	Лист
1	1	05.08.25	И. Дик.	И. Дик.	1
Лист 1 из 7					
Лист 2 из 7					
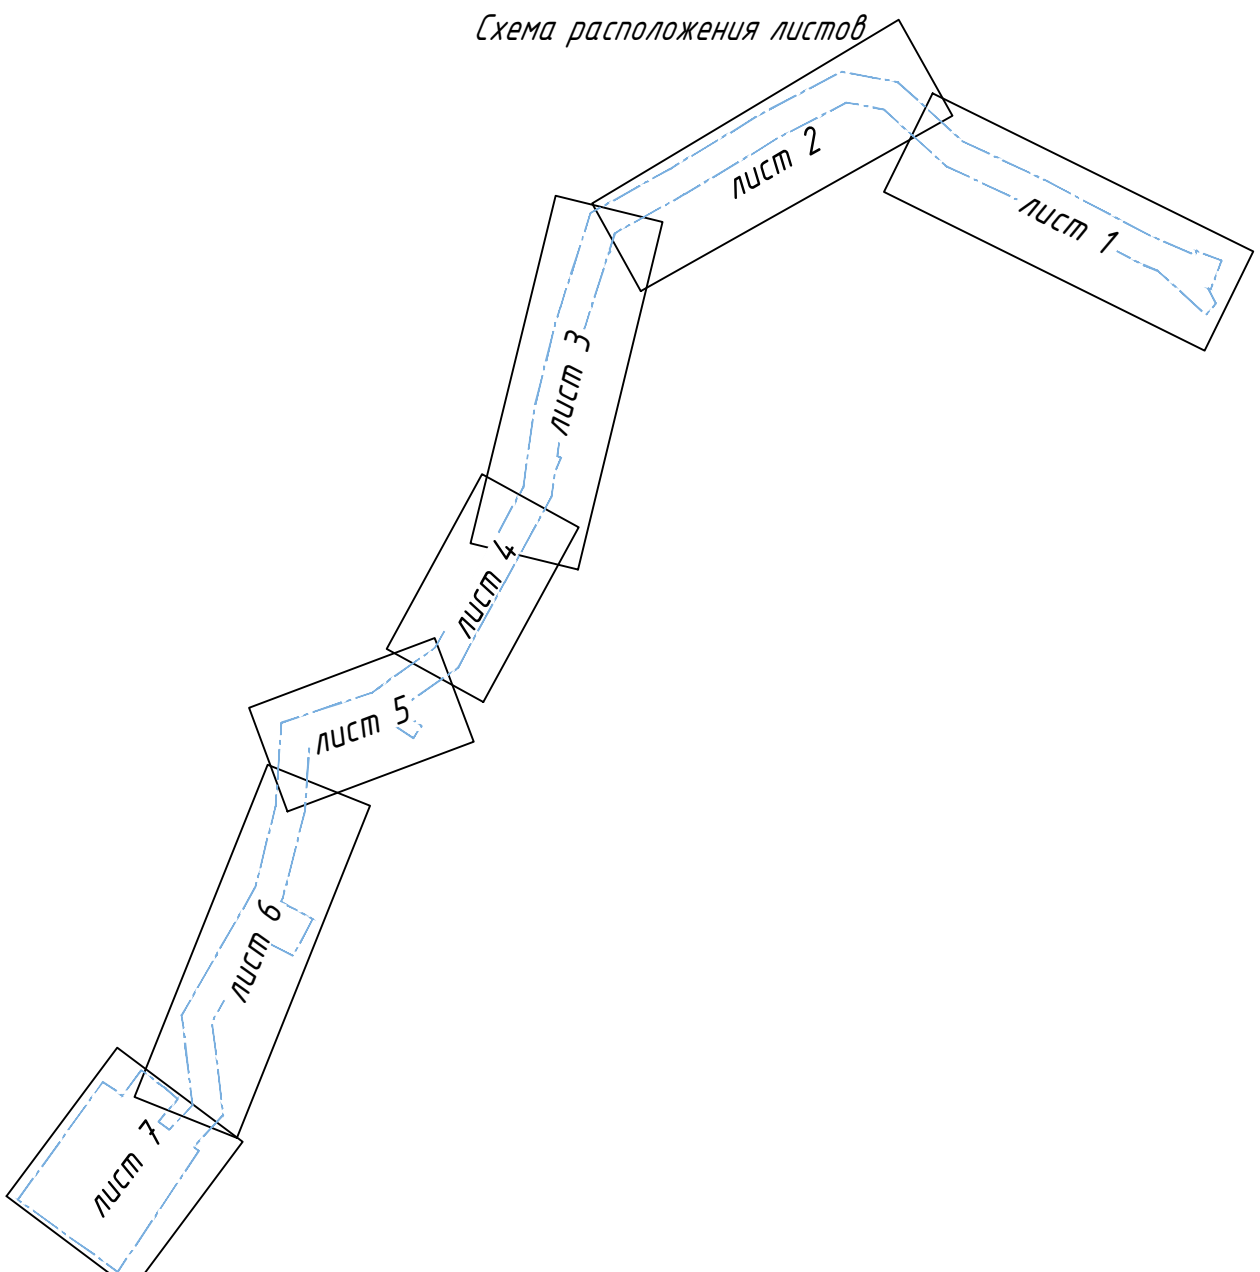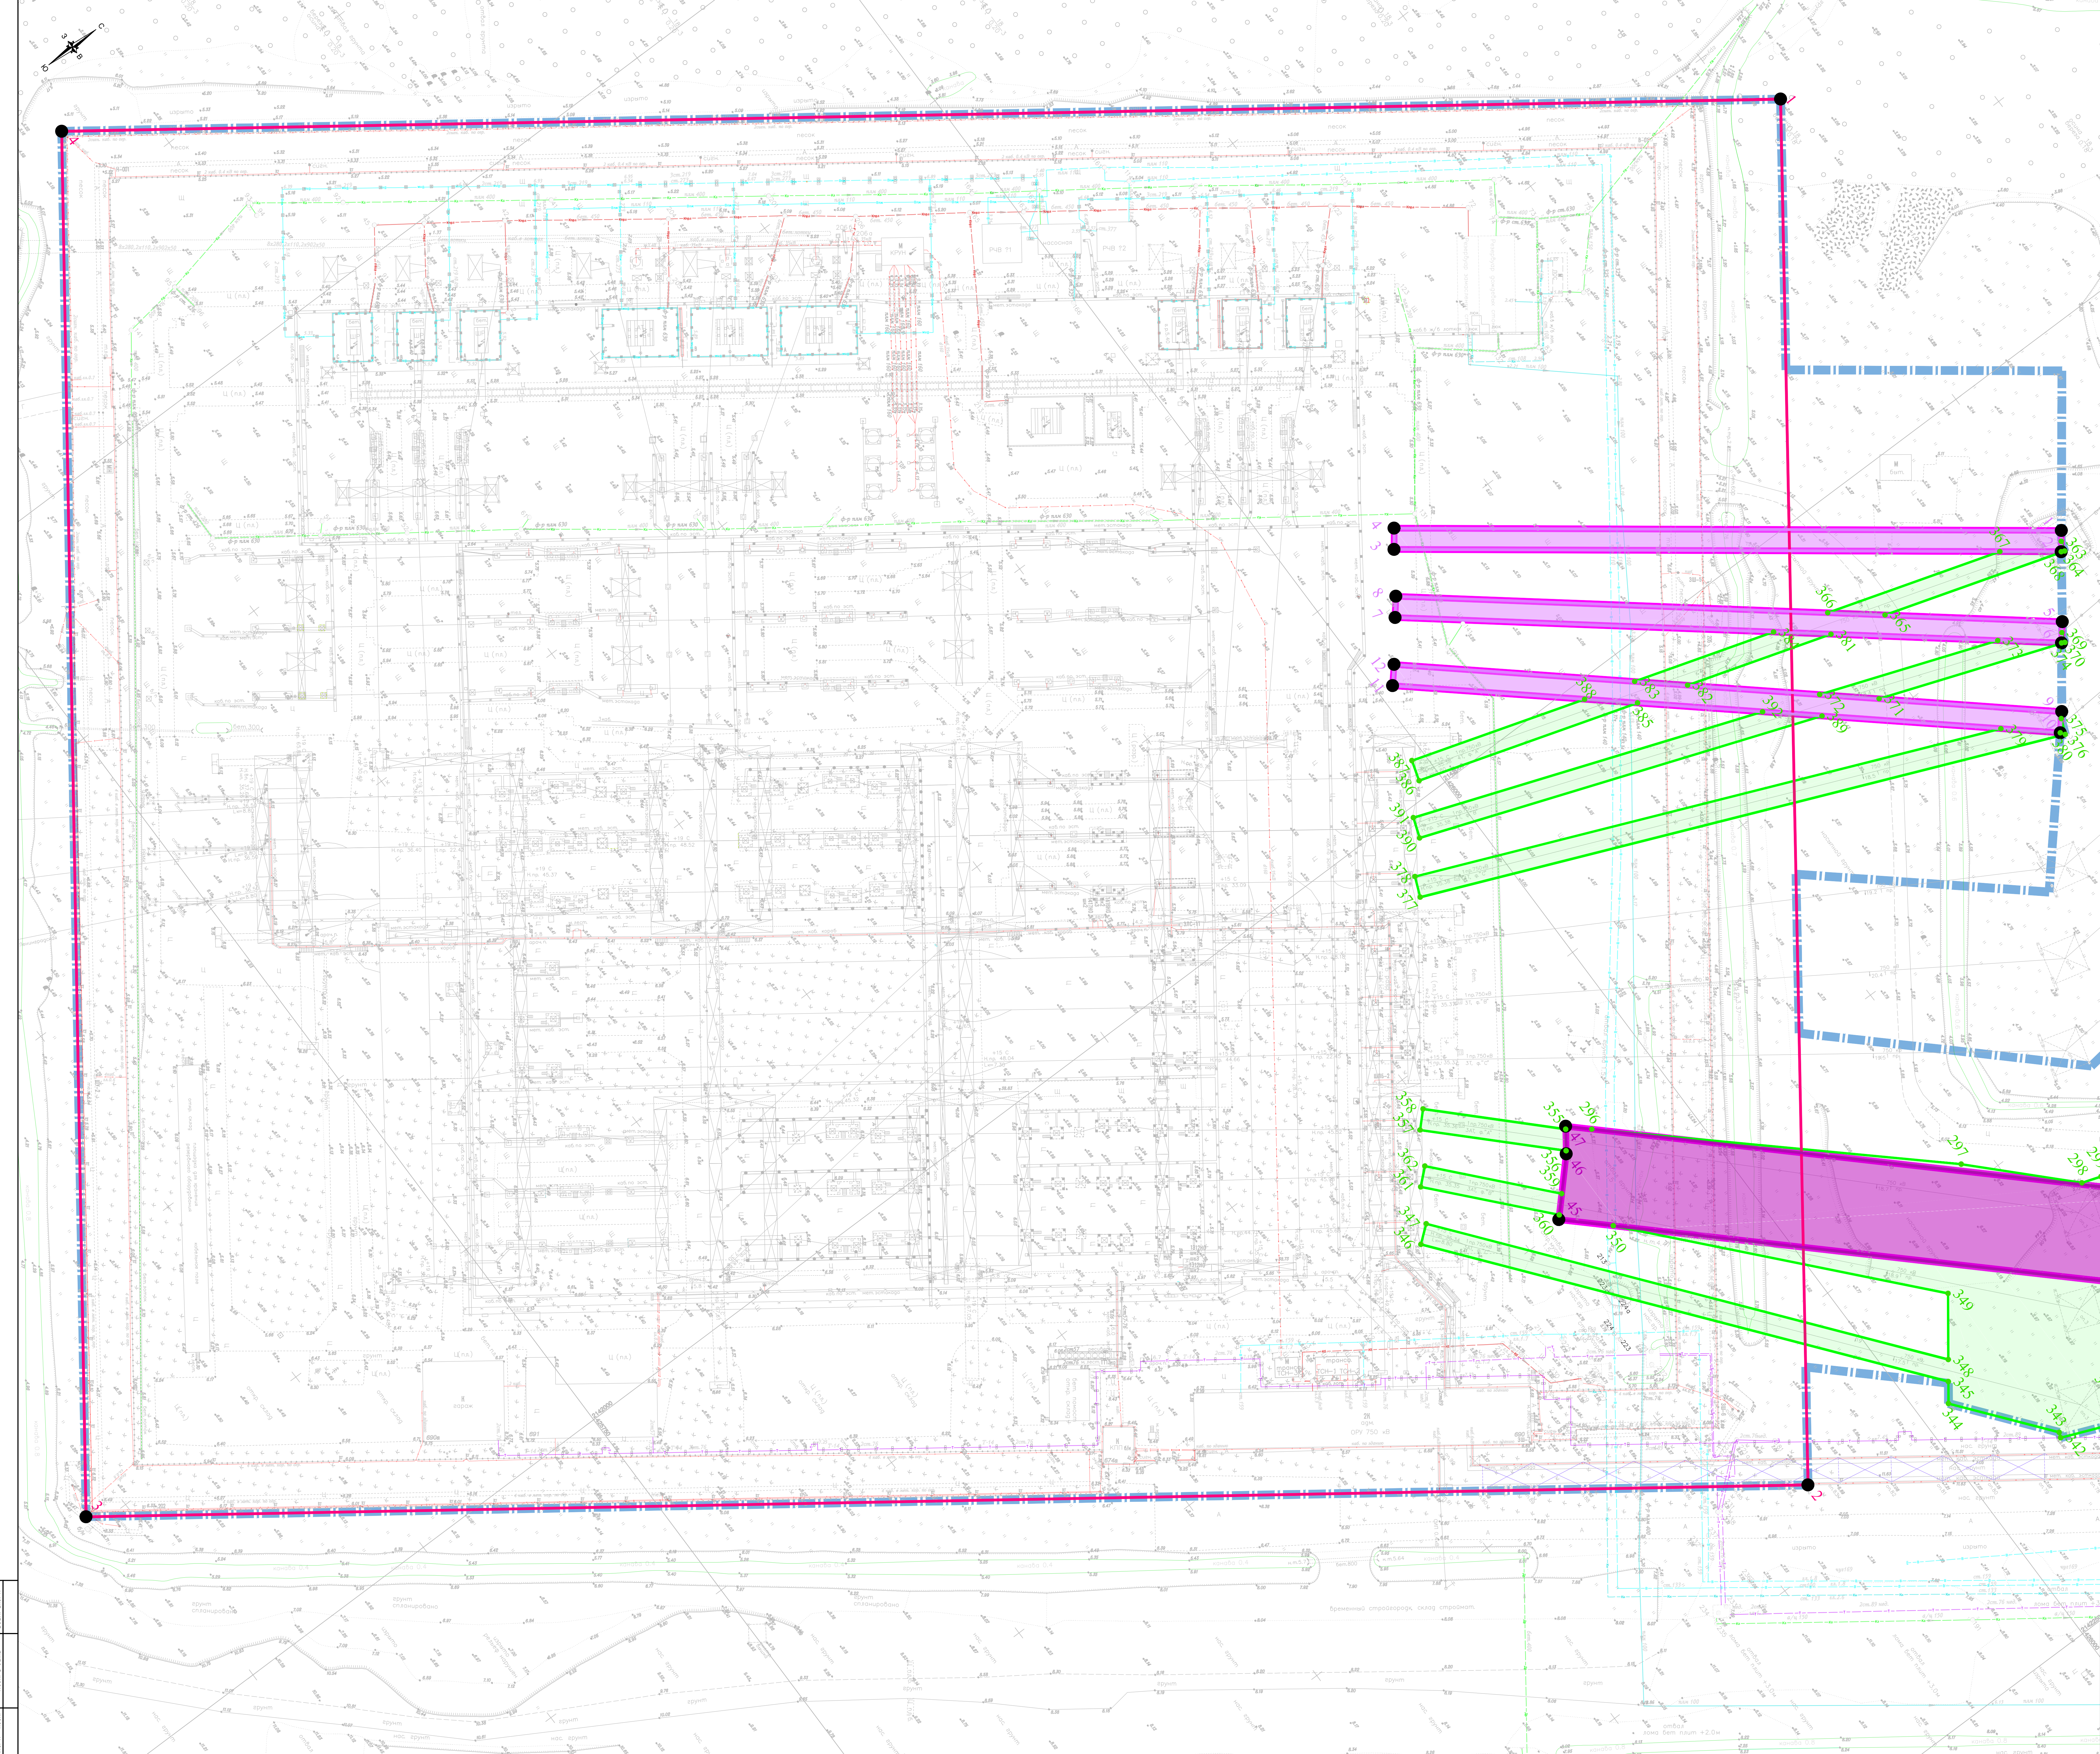

- Условные обозначения:**
- границы территории, в отношении которой осуществляется подготовка проекта планировки
 - границы планируемого элемента планировочной структуры
 - границы зоны планируемого размещения линейного объекта "Воздушный участок КВЛ 330 кВ ЗАТ - КРУЗ 330 кВ Ленинградской АЭС с собственной подстанцией ВЛ 110 кВ"
 - границы зоны ВЗН, в т.ч. вырубki и дендратажа
 - границы зоны планируемого размещения линейного объекта "Трасса ВЛ 750 кВ 415 - ОРУ 750 кВ Ленинградской АЭС"
 - границы зоны планируемого размещения объекта капитального строительства, проектируемого в составе линейного объекта (ОРУ 750 кВ)
 - — характерная точка границы зоны планируемого размещения линейного объекта "Воздушный участок КВЛ 330 кВ ЗАТ - КРУЗ 330 кВ Ленинградской АЭС с собственной подстанцией ВЛ 110 кВ"
 - — характерная точка границы зоны ВЗН, в т.ч. вырубki и дендратажа
 - — характерная точка границы зоны планируемого размещения линейного объекта "Трасса ВЛ 750 кВ 415 - ОРУ 750 кВ Ленинградской АЭС"
 - — характерная точка планируемого размещения объекта капитального строительства, проектируемого в составе линейного объекта (ОРУ 750 кВ)

Лист № 7
Лист № 7
Лист № 7

Изм.	Кол. дт	Дата	№ док.	Подпись	Дата
1	1	15.08.25	15.08.25		
2	1	15.08.25	15.08.25		
