




Муниципальное казенное учреждение
"Центр информационного обеспечения градостроительной деятельности"

Ситуационный план №ВИС-8113-12-23 земельного участка по адресу:

Ленинградская область, г.Сосновый Бор,
(кадастровый номер земельного участка 47:15:0106004:74)

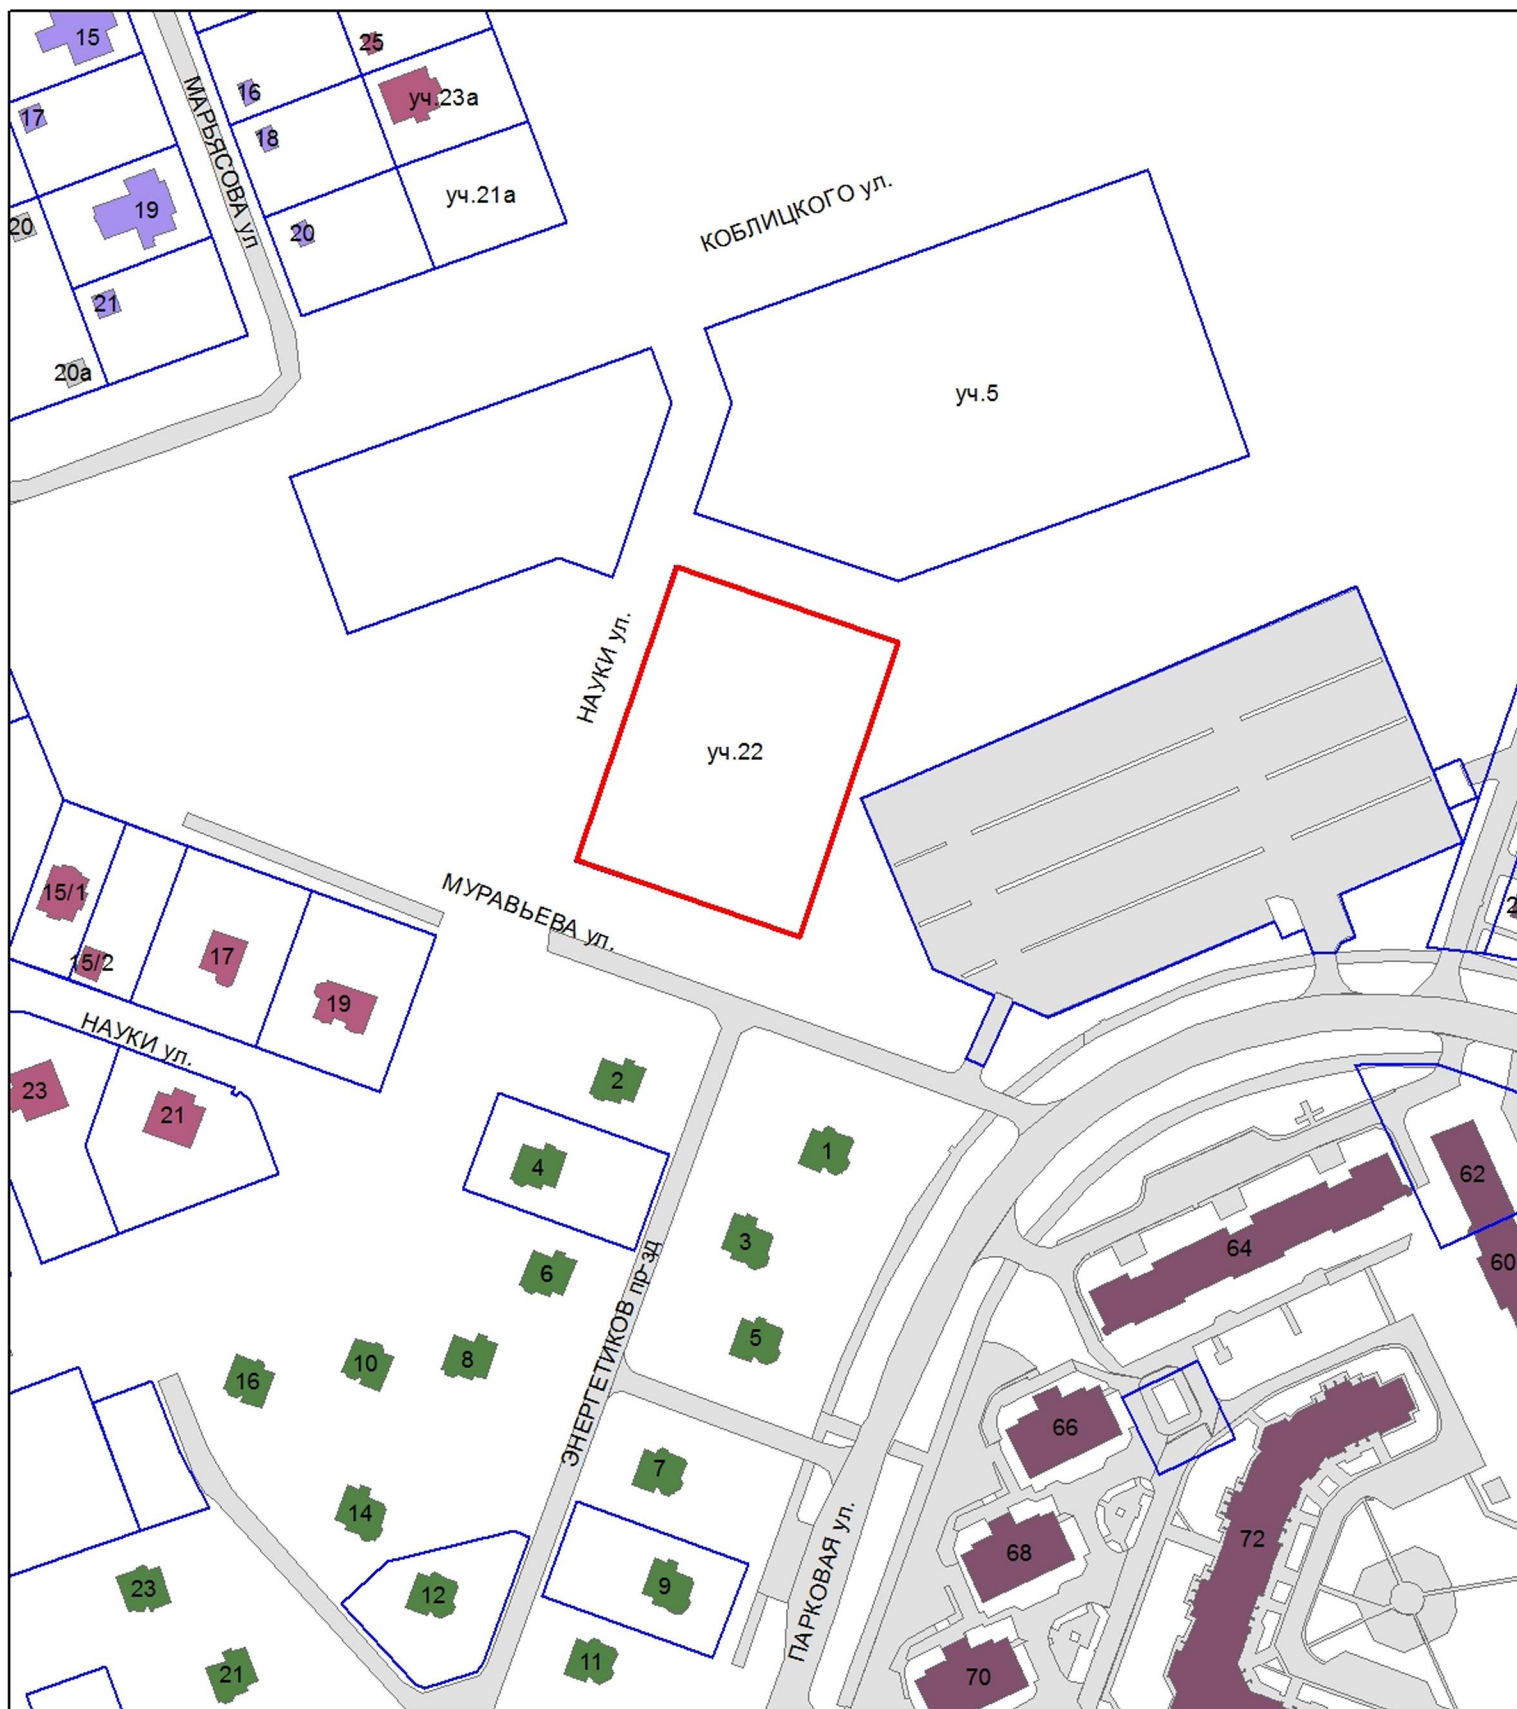

Условные обозначения:

- границы земельных участков по сведениям ЕГРН
- граница земельного участка : к.н. 47:15:0106004:74

1:2 000