


Согласовано

Взам. инв. N

Подп. и дата

Инв. N подл.

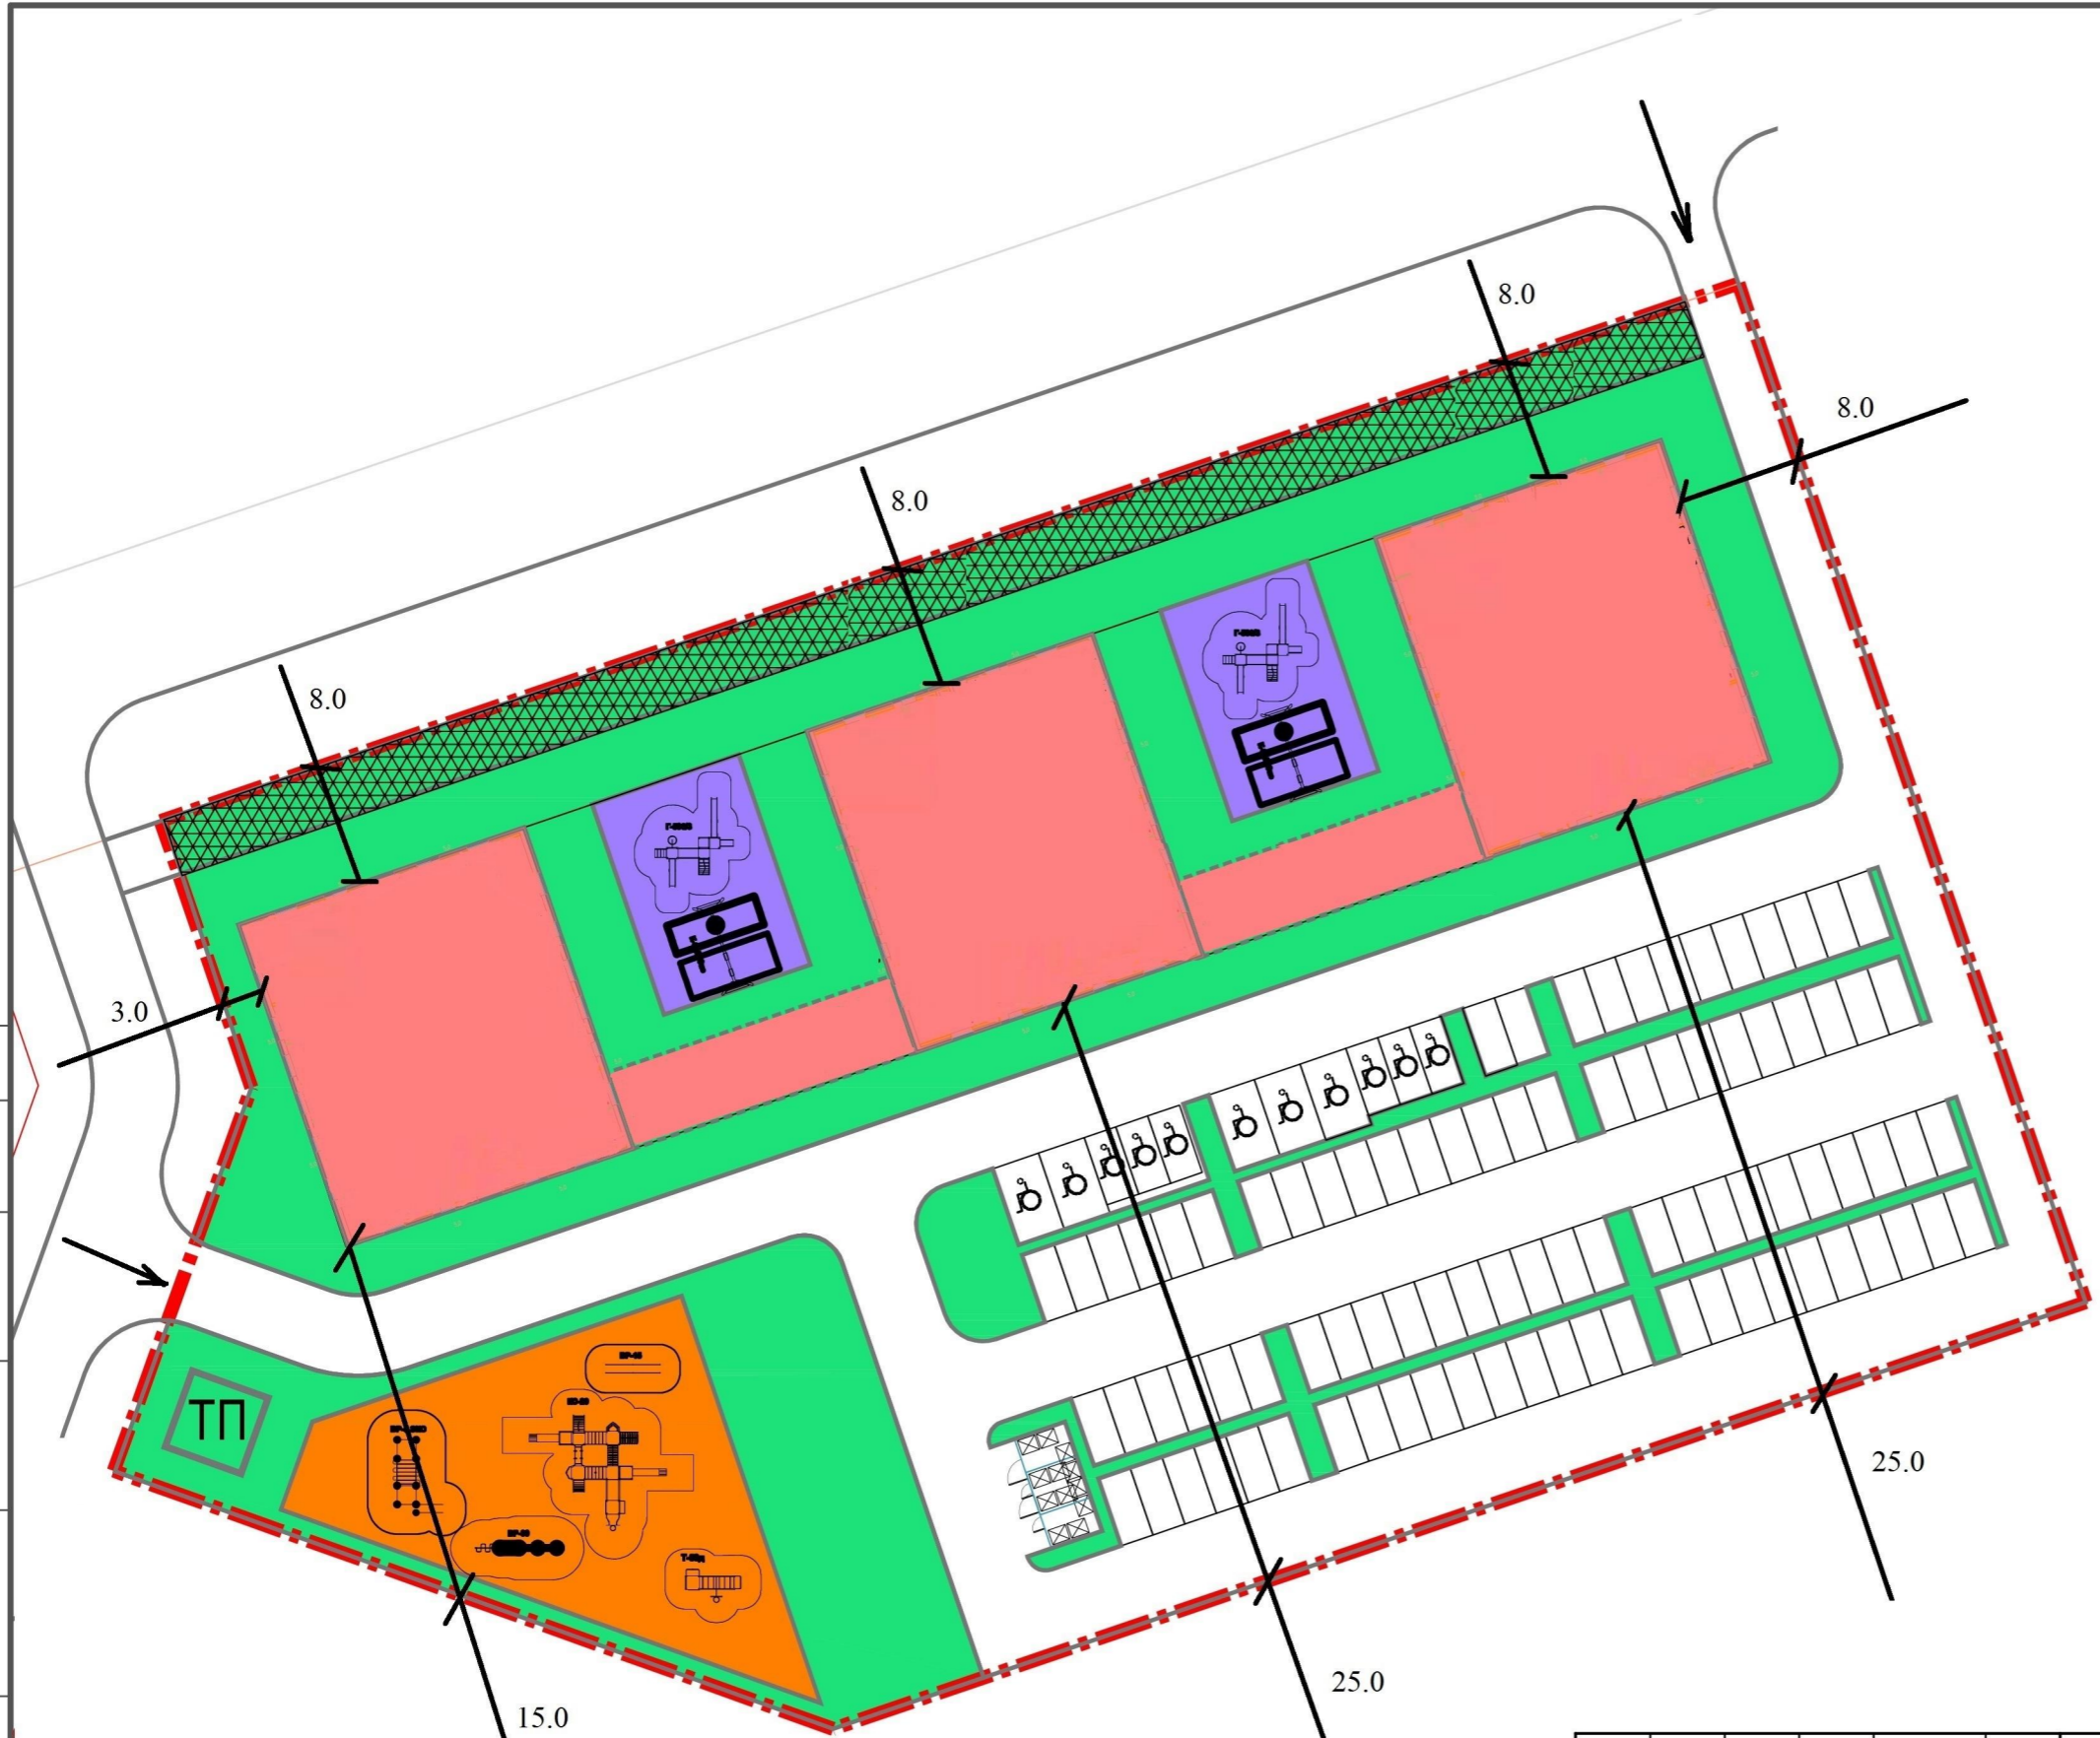

Условные обозначения:

- Место проектируемого проезда, подхода к земельному участку
- Расстояние от объекта капитального строительства до границы земельного участка

- проектируемый объект капитального строительства
- детская площадка
- спортивная площадка
- проектируемые проезды, подъезды к земельному участку

Смежные земельные участки отсутствуют

Изм.	Кол.уч.	Лист	N док.	Подпись	Дата
Разработал	Говорченко				03.2024
Проверил	Пименова				03.2024
Н. контр.	Миловидова				03.2024

01-24-МКД		
Ленинградская область, Сосновоборский городской округ, г.Сосновый Бор, ул.Коблицкого, з/у №5		
Многоквартирный жилой дом	Стадия ПП	Лист 1
Схема планировочной организации земельного участка с кадастровым номером 47:15:0106004:69		