


Схема закрытия движения по Ленинградской улице (мост через р. Коваши) на участке работ от Гаражного проезда в направлении Копорского шоссе (в сторону Промзоны)

Согласовано:

Администрация Сосновоборского городского округа ----- Воробьев В.С.

Утверждено:

Заместитель генерального директора ООО ВЕГА 2000 ----- Мельник И.А.

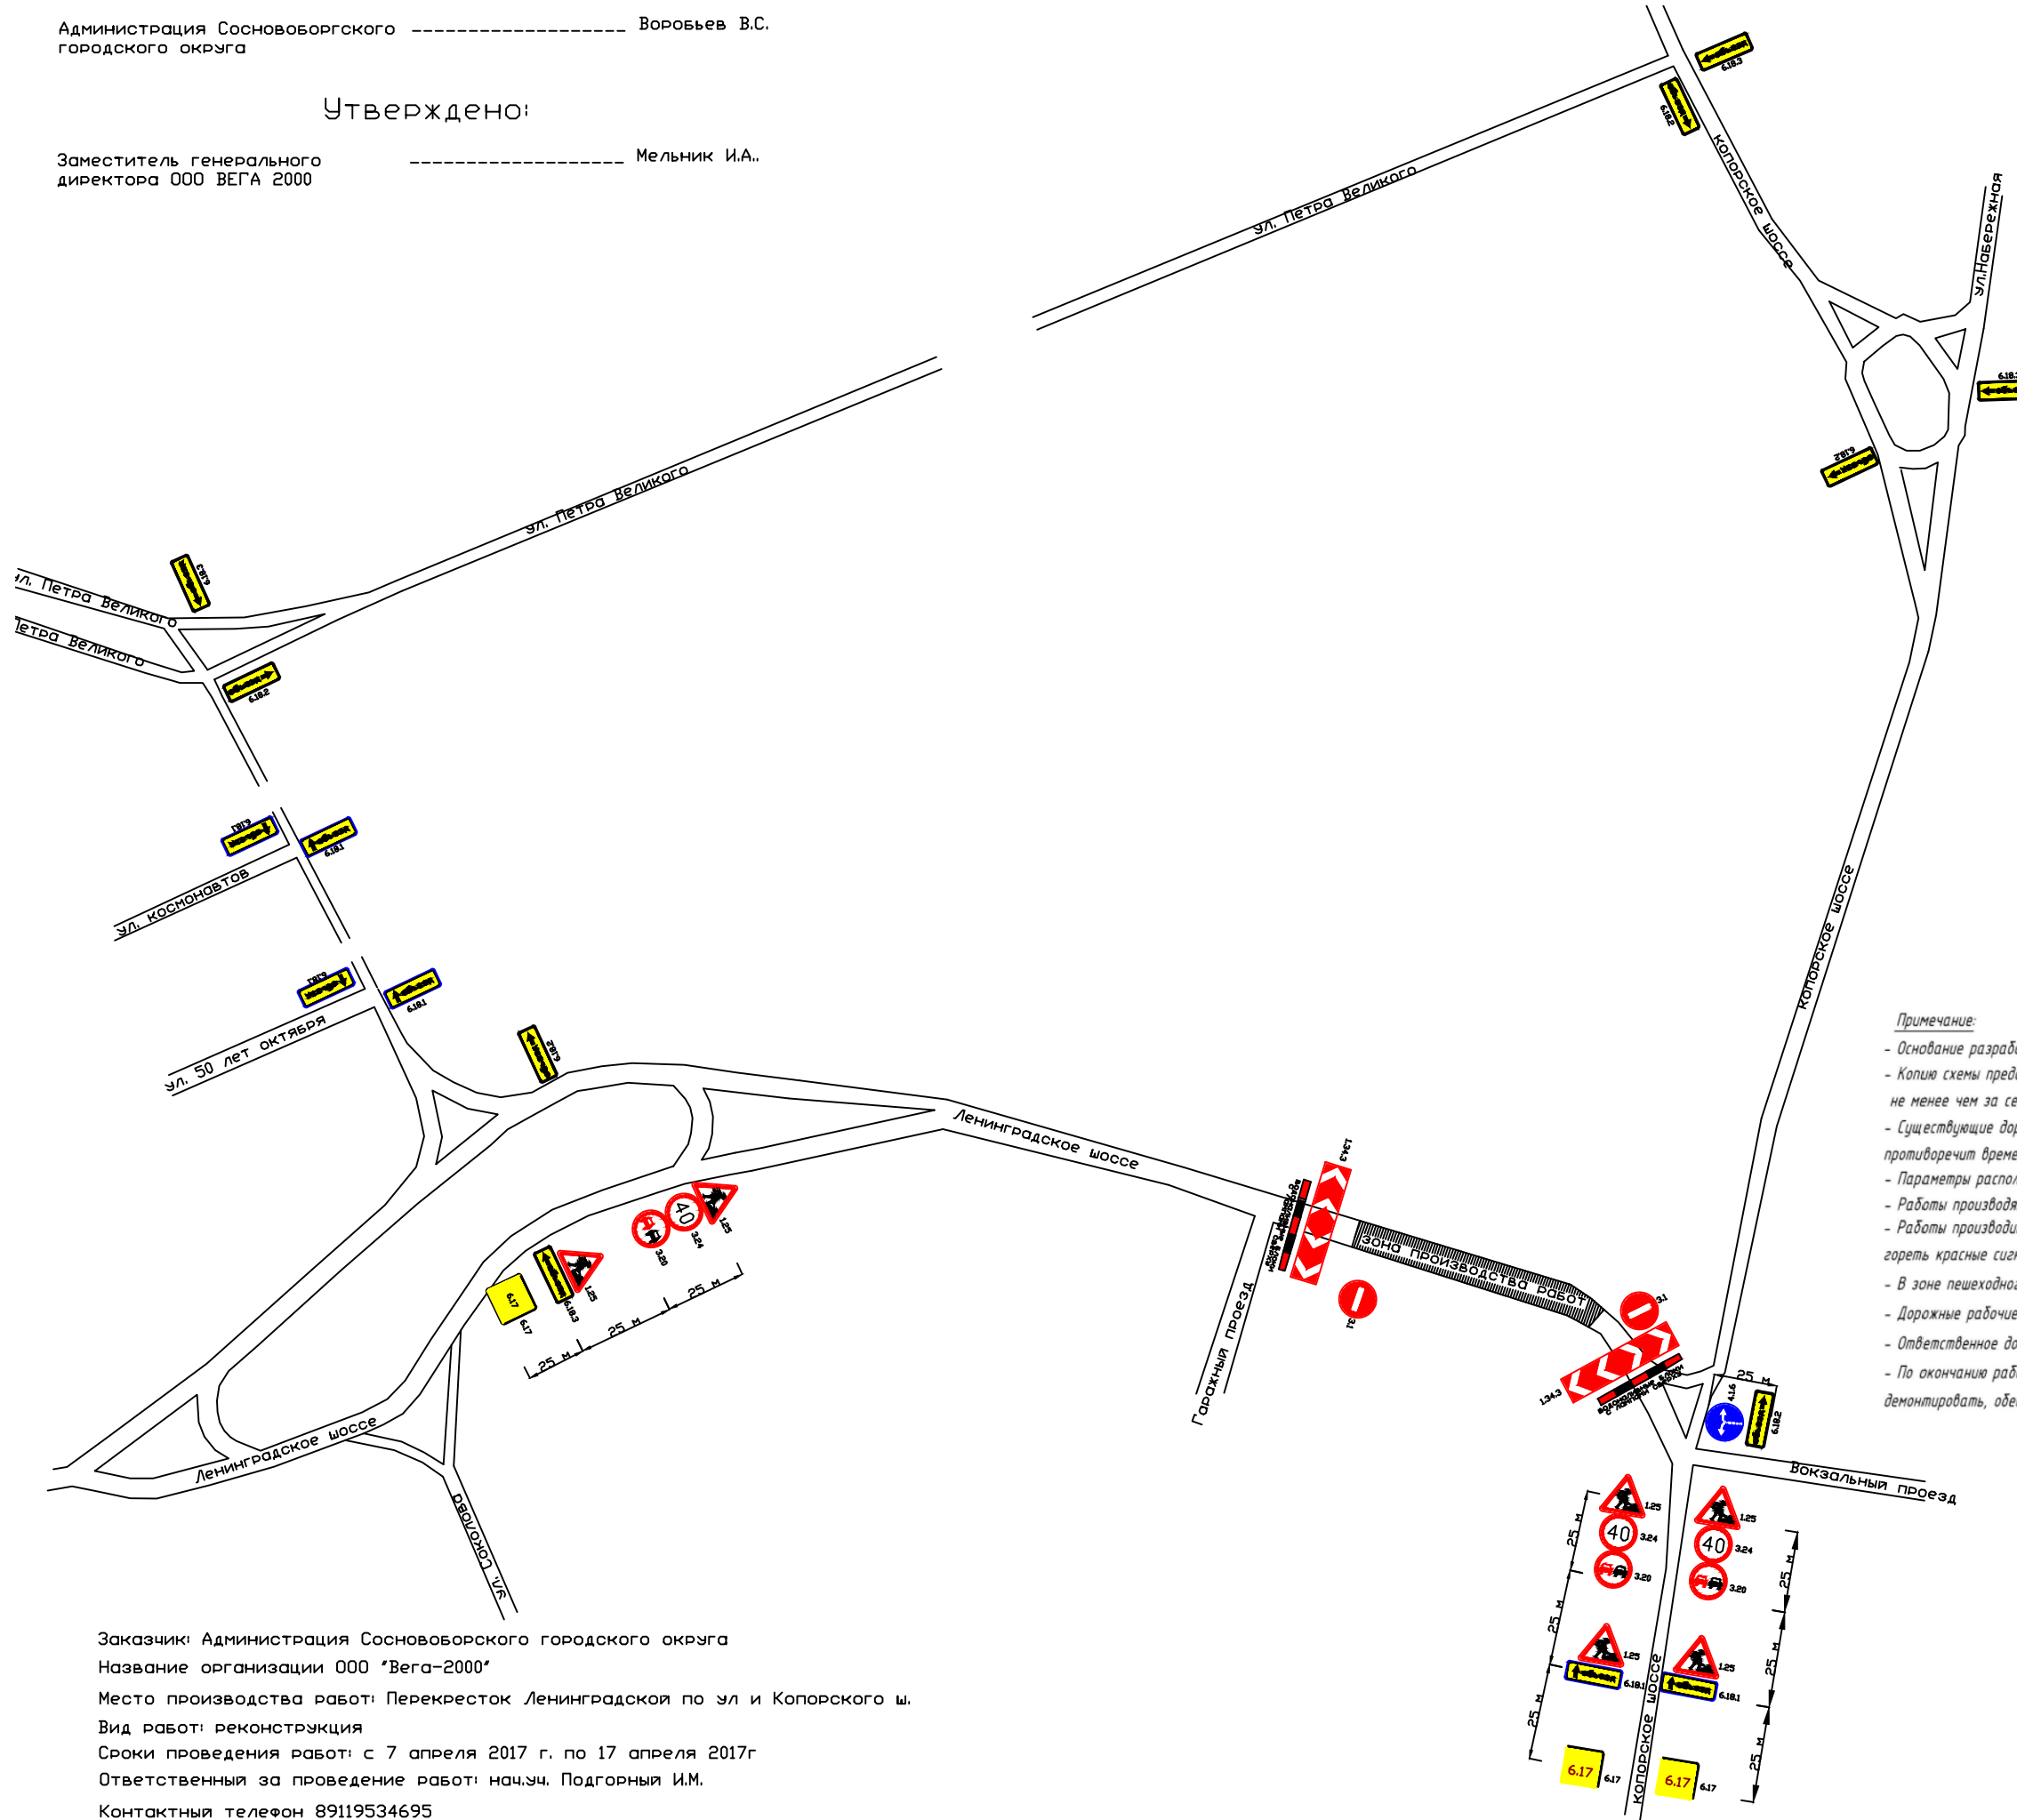

Примечание:

- Основание разработки: _____
- Копию схемы предоставить для контроля в подразделение Госавтоинспекции на региональном уровне не менее чем за семь суток до начала работ.
- Существующие дорожные знаки, действие которых распространяется на участок производства работ, но противоречит временной схеме организации дорожного движения, на период работ зачехляют.
- Параметры расположения знаков должны соответствовать требованиям ГОСТ Р 52289-2004.
- Работы производятся согласно письму №2525 от 14.05.2016.
- Работы производить только в светлое время суток. В темное время суток обязательно должны гореть красные сигнальные фонари.
- В зоне пешеходного перехода должна быть обеспечена освещенность уровнем не менее 13 лк.
- Дорожные рабочие должны быть в сигнальных жилетах (спецодежда со световозвращающими элементами).
- Ответственное должностное лицо должно находиться на участке производства работ.
- По окончании работ строительную технику и материалы убрать, временные дорожные знаки демонтировать, обеспечить безопасность дорожного движения.

Заказчик: Администрация Сосновоборского городского округа

Название организации ООО "Вега-2000"

Место производства работ: Перекресток Ленинградской по ул и Копорского ш.

Вид работ: реконструкция

Сроки проведения работ: с 7 апреля 2017 г. по 17 апреля 2017г

Ответственный за проведение работ: нач.уч. Подгорный И.М.

Контактный телефон 89119534695