

ГРАФИЧЕСКОЕ ОПИСАНИЕ МЕТОПОЛОЖЕНИЯ ГРАНИЦ ПУБЛИЧНОГО СЕРВИТУТА

Приложение 1

Условный номер: 47:15:0106005:60/чзу1

Список характерных точек границ публичного сервитута

Метод определения координат: картометрический

Обозначение характерных точек границ	Координаты, м		Средняя квадратическая погрешность положения характерных точек (Mt), м
	X	Y	
1	2	3	
1	434219,30	2144718,15	0,05
2	434217,83	2144722,20	0,05
3	434207,50	2144717,86	0,05
4	434208,88	2144714,35	0,05
1	434219,30	2144718,15	0,05

Система координат – МСК-47 зона 2 Ленинградская область
Система высот – Балтийская 1977 г.

ПУБЛИЧНЫЙ СЕРВИТУТ УСТАНОВЛИВАЕТСЯ ДЛЯ ОБРЕМЕНЕНИЯ ЧАСТИ ЗЕМЕЛЬНОГО УЧАСТКА С КАДАСТРОВЫМ НОМЕРОМ 47:15:0106005:60 В ЦЕЛЯХ РАЗМЕЩЕНИЯ ТРАССЫ ТЕПЛОСЕТИ

Площадь публичного сервитута: 45 кв.м.

УСЛОВНЫЕ ОБОЗНАЧЕНИЯ:

- - граница устанавливаемого публичного сервитута;
- 1 - характерные точки границ публичного сервитута;
- - проектируемое инженерное сооружение: трасса теплотрассы длиной 115 м;
- - границы земельных участков учтенных в ЕГРН;
- :60** - номера земельных участков, учтенных в ЕГРН;
- 47:15:0106005** - номер кадастрового квартала.

ИСХОДНЫЕ ДАННЫЕ


Сведения, предоставленные Филиалом ФГБУ «ФКП Росреестра» по Ленинградской области:

- границы и номера кадастровых кварталов;
- границы и номера земельных участков, учтенных в ЕГРН.

Сведения предоставленные ИСОГД г.Сосновый Бор:

- топографическая съемка М 1:500 (выполненная ООО «Приоритет»).

Утверждено постановлением администрации от 10.09.2021
Схема расположения границ публичного сервитута

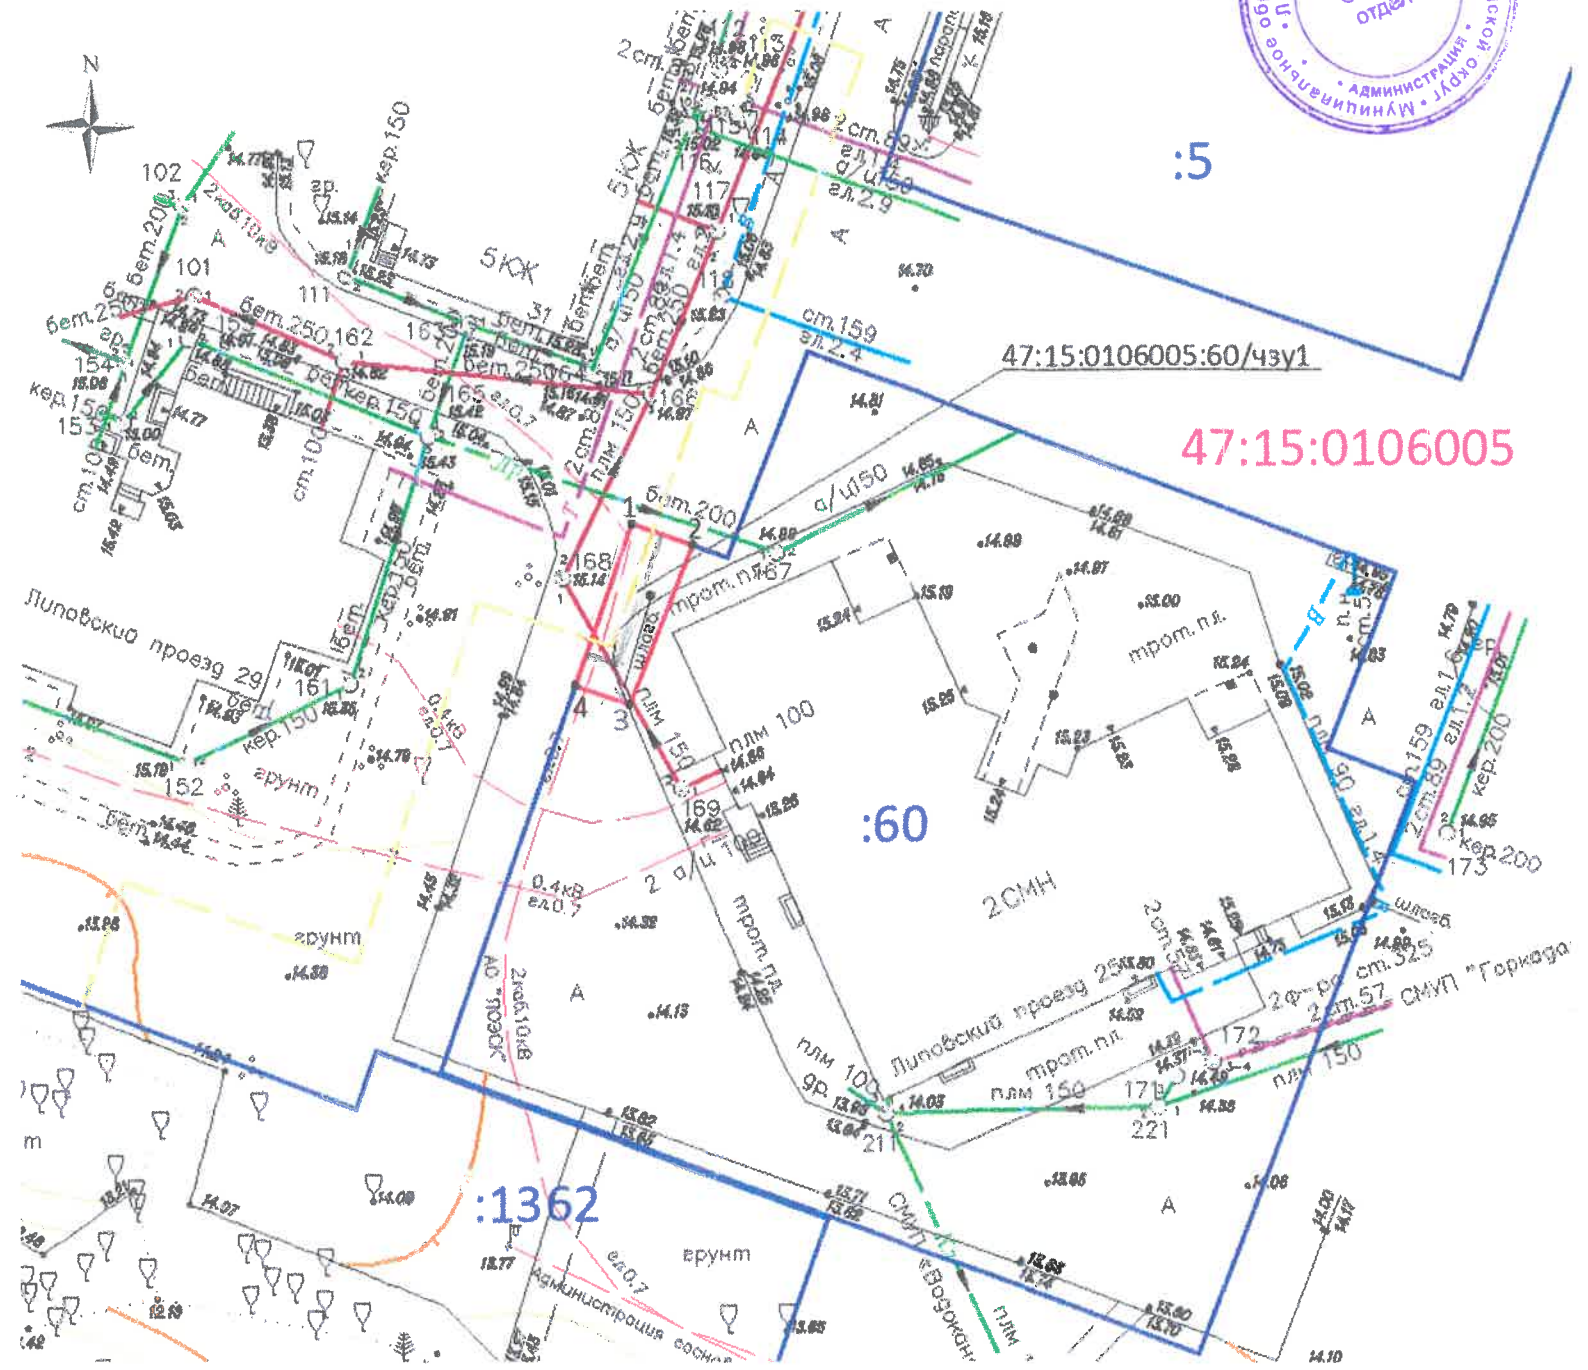

Должность	Фамилия	Подпись	Дата	Адрес:	Лист	Масштаб
Директор	Уваров П.В.	<i>[Signature]</i>	15.07.2021	Ленинградская обл., Сосновоборский городской округ г.Сосновый Бор, Липовский проезд, д.25 Инв.№ 821/СТ-07-21	1	1:500
Гл. спец.	Алейникова Д.А.	<i>[Signature]</i>	15.07.2021			
Гл. спец.	Павлова Т.П.	<i>[Signature]</i>	15.07.2021			
				Муниципальное казенное учреждение «Центр информационного обеспечения градостроительной деятельности»		