


Схема границ земельных участков

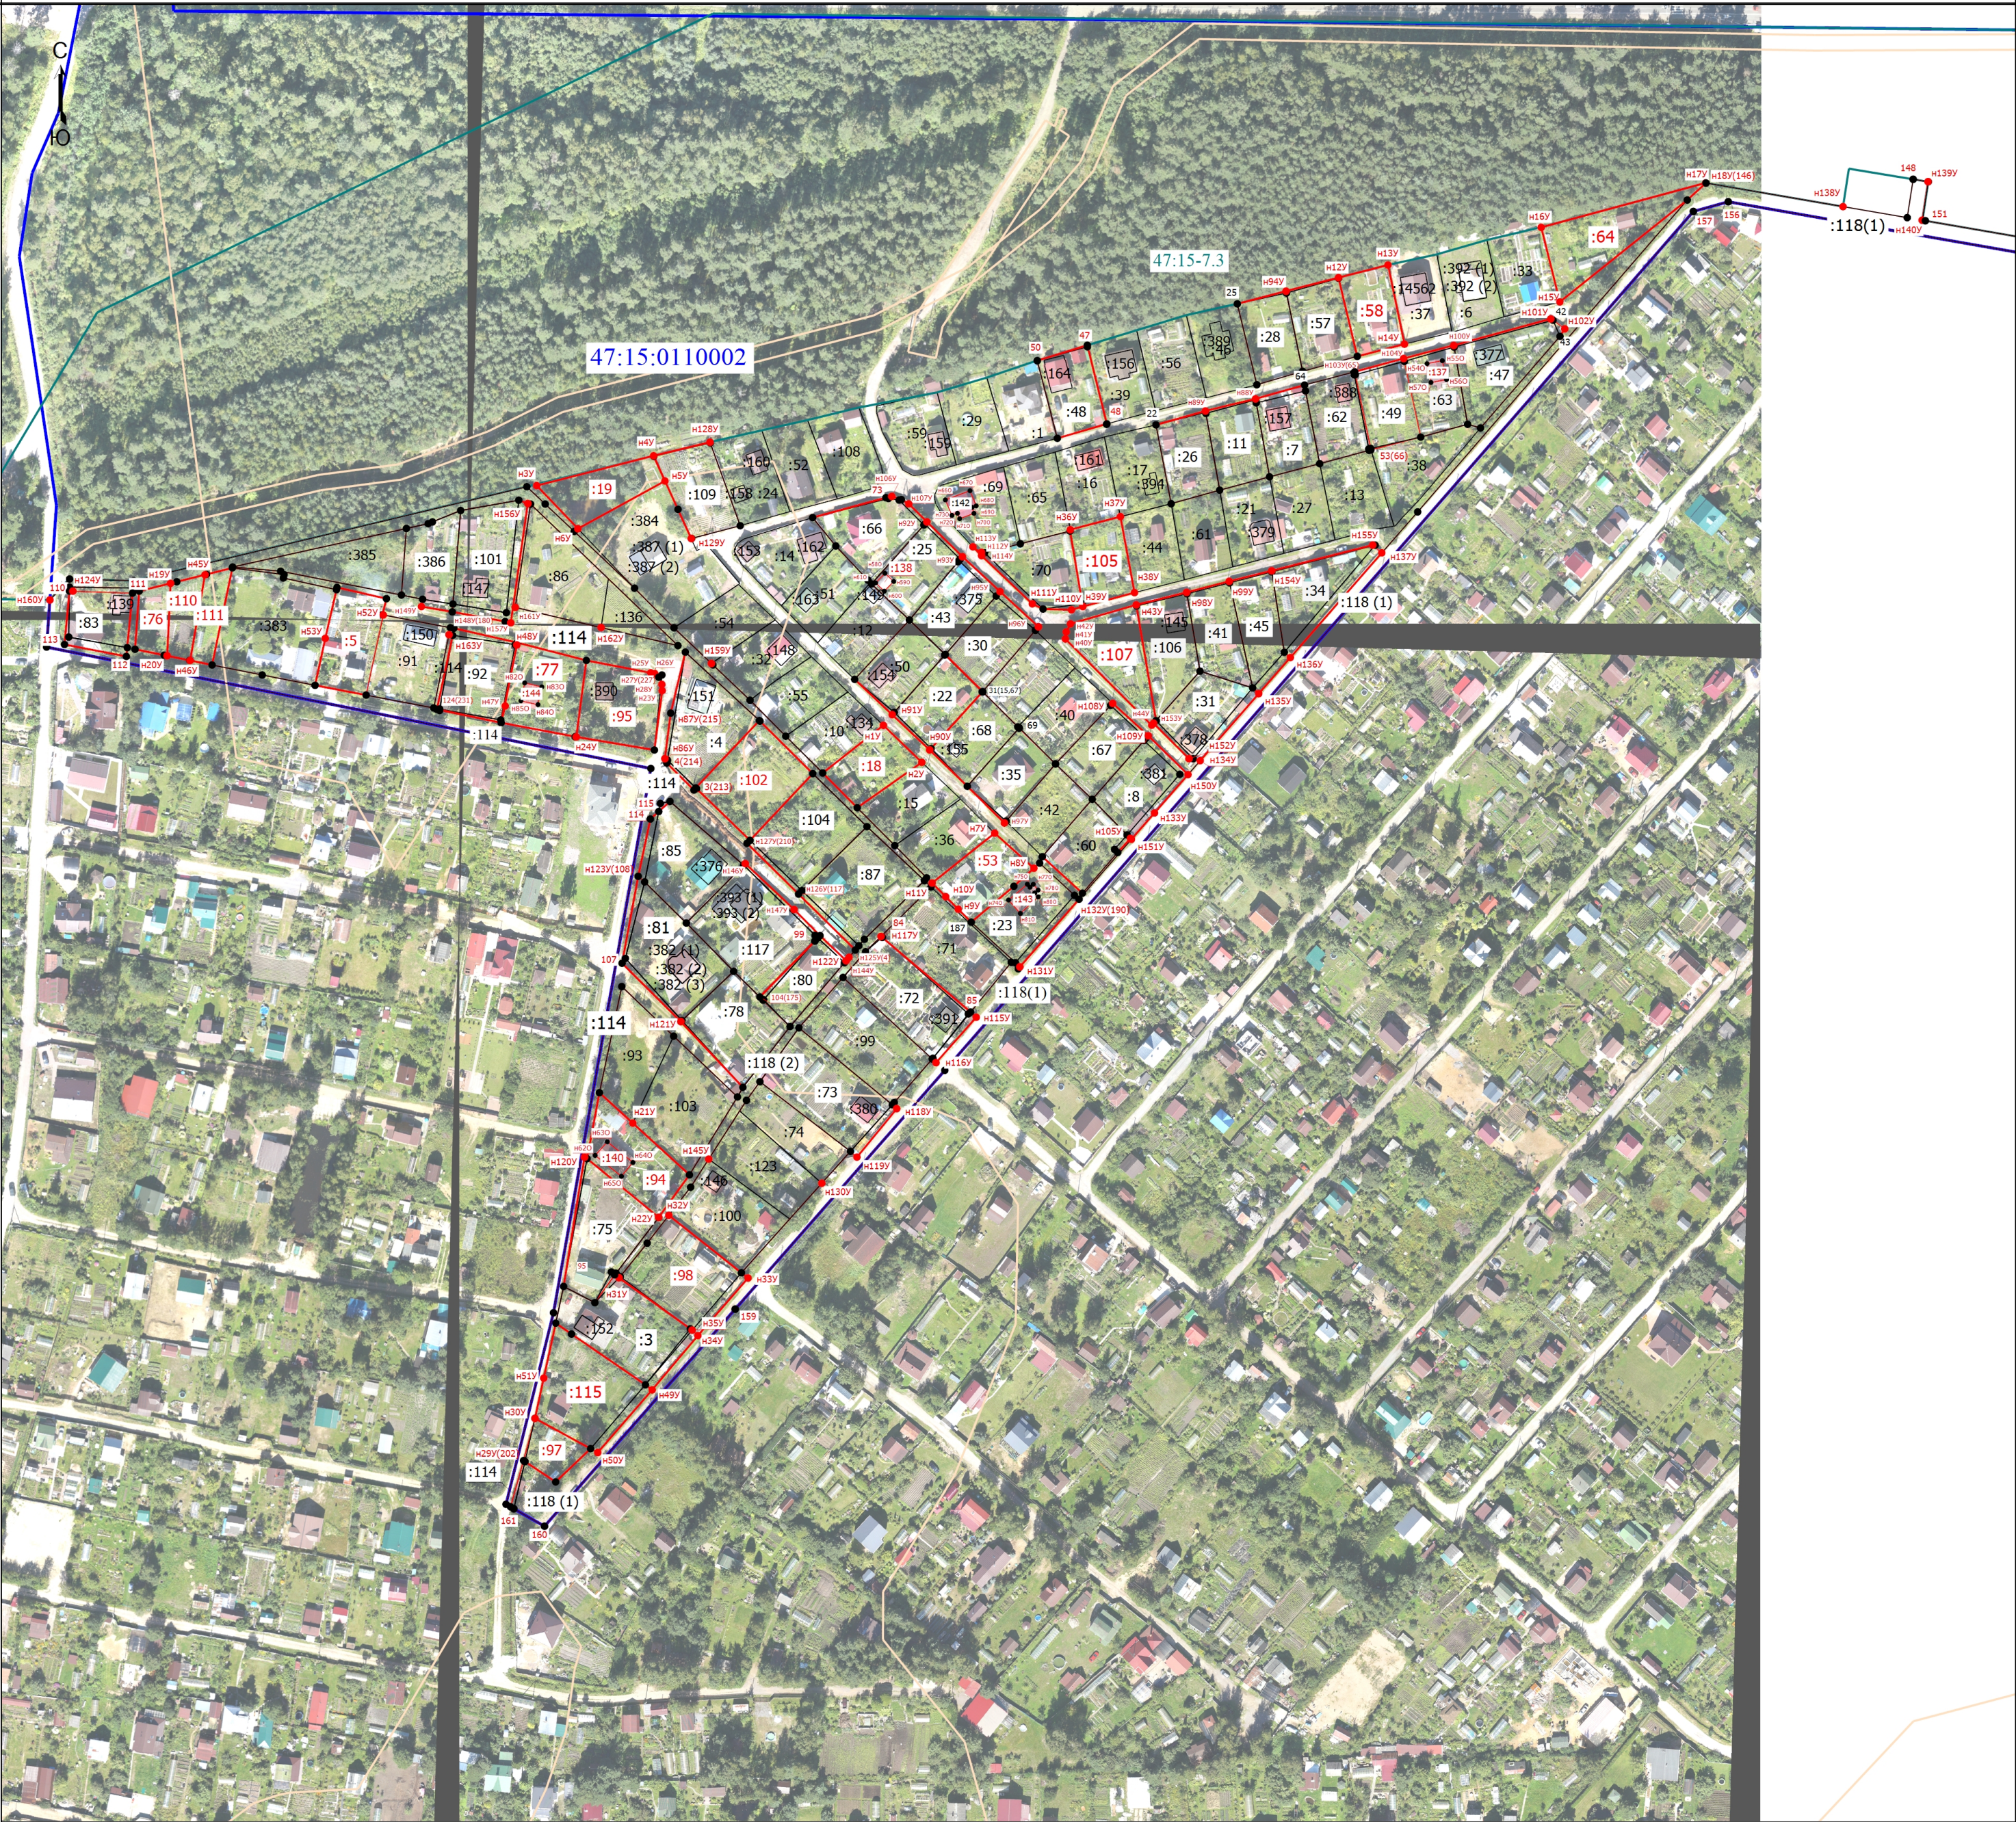

Масштаб 1:2000

Условные обозначения


- Часть границы, местоположение которой определено при выполнении кадастровых работ
- Уточняемый земельный участок
- Уточняемое здание
- Часть границы, сведения ЕГРН о которой позволяют однозначно определить ее положение на местности
- Кадастровый номер земельного участка
- Характерная точка границы земельного участка, сведения о которой отсутствуют в ЕГРН, местоположение которой определено при кадастровых работах (новая характерная точка)
- Обозначение новой характерной точки
- Обозначение характерной точки, местоположение которой не изменилось или было уточнено
- Характерная точка границы земельного участка, сведения ЕГРН о которой соответствуют требованиям, установленным в соответствии с частью 13 статьи 22 Федерального закона от 13 июля 2015 г. N 218-ФЗ "О государственной регистрации недвижимости"
- Обозначение ликвидируемой характерной точки
- Номер кадастрового квартала
- Граница кадастрового квартала
- Кадастровый номер здания
- Уточняемый контур земельного участка
- Граница территориальной зоны
- Номер территориальной зоны
- Граница зоны с особыми условиями

Масштаб 1:2000

Условные обозначения

- | | |
|---------------|--|
| | - Часть границы, местоположение которой определено при выполнении кадастровых работ |
| :18 | - Уточняемый земельный участок |
| :137 | - Уточняемое здание |
| | - Часть границы, сведения ЕГРН о которой позволяют однозначно определить ее положение на местности |
| :1 | - Кадастровый номер земельного участка |
| • | - Характерная точка границы земельного участка, сведения о которой отсутствуют в ЕГРН, местоположение которой определено при кадастровых работах (новая характерная точка) |
| n1У | - Обозначение новой характерной точки |
| 1(216) | - Обозначение характерной точки, местоположение которой не изменилось или было уточнено |
| • | - Характерная точка границы земельного участка, сведения ЕГРН о которой соответствуют требованиям, установленным в соответствии с частью 13 статьи 22 Федерального закона от 13 июля 2015 г. N 218-ФЗ "О государственной регистрации недвижимости" |
| 3d | - Обозначение ликвидируемой характерной точки |
| 47:15:0110002 | - Номер кадастрового квартала |
| | - Граница кадастрового квартала |
| :14562 | - Кадастровый номер здания |
| :118 (1) | - Уточняемый контур земельного участка |
| | - Граница территориальной зоны |
| 47:15-7.3 | - Номер территориальной зоны |
| :382 (1) | - Обозначение контура здания |


Выносной лист 1

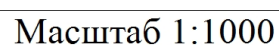

	- Часть границы, местоположение которой определено при выполнении кадастровых работ
:19	- Уточняемый земельный участок
:144	- Уточняемое здание
	- Часть границы, сведения ЕГРН о которой позволяют однозначно определить ее положение на местности
:54	- Кадастровый номер земельного участка
•	- Характерная точка границы земельного участка, сведения о которой отсутствуют в ЕГРН, местоположение которой определено при кадастровых работах (новая характерная точка)
n1У	- Обозначение новой характерной точки
1(216)	- Обозначение характерной точки, местоположение которой не изменилось или было уточнено
•	- Характерная точка границы земельного участка, сведения ЕГРН о которой соответствуют требованиям, установленным в соответствии с частью 13 статьи 22 Федерального закона от 13 июля 2015 г. N 218-ФЗ "О государственной регистрации недвижимости"
34	- Обозначение ликвидируемой характерной точки
47:15:0110002	- Номер кадастрового квартала
	- Граница кадастрового квартала
:376	- Кадастровый номер здания
	- Граница территориальной зоны
47:15-7.3	- Номер территориальной зоны

Схема границ земельных участков

Выносной лист 2

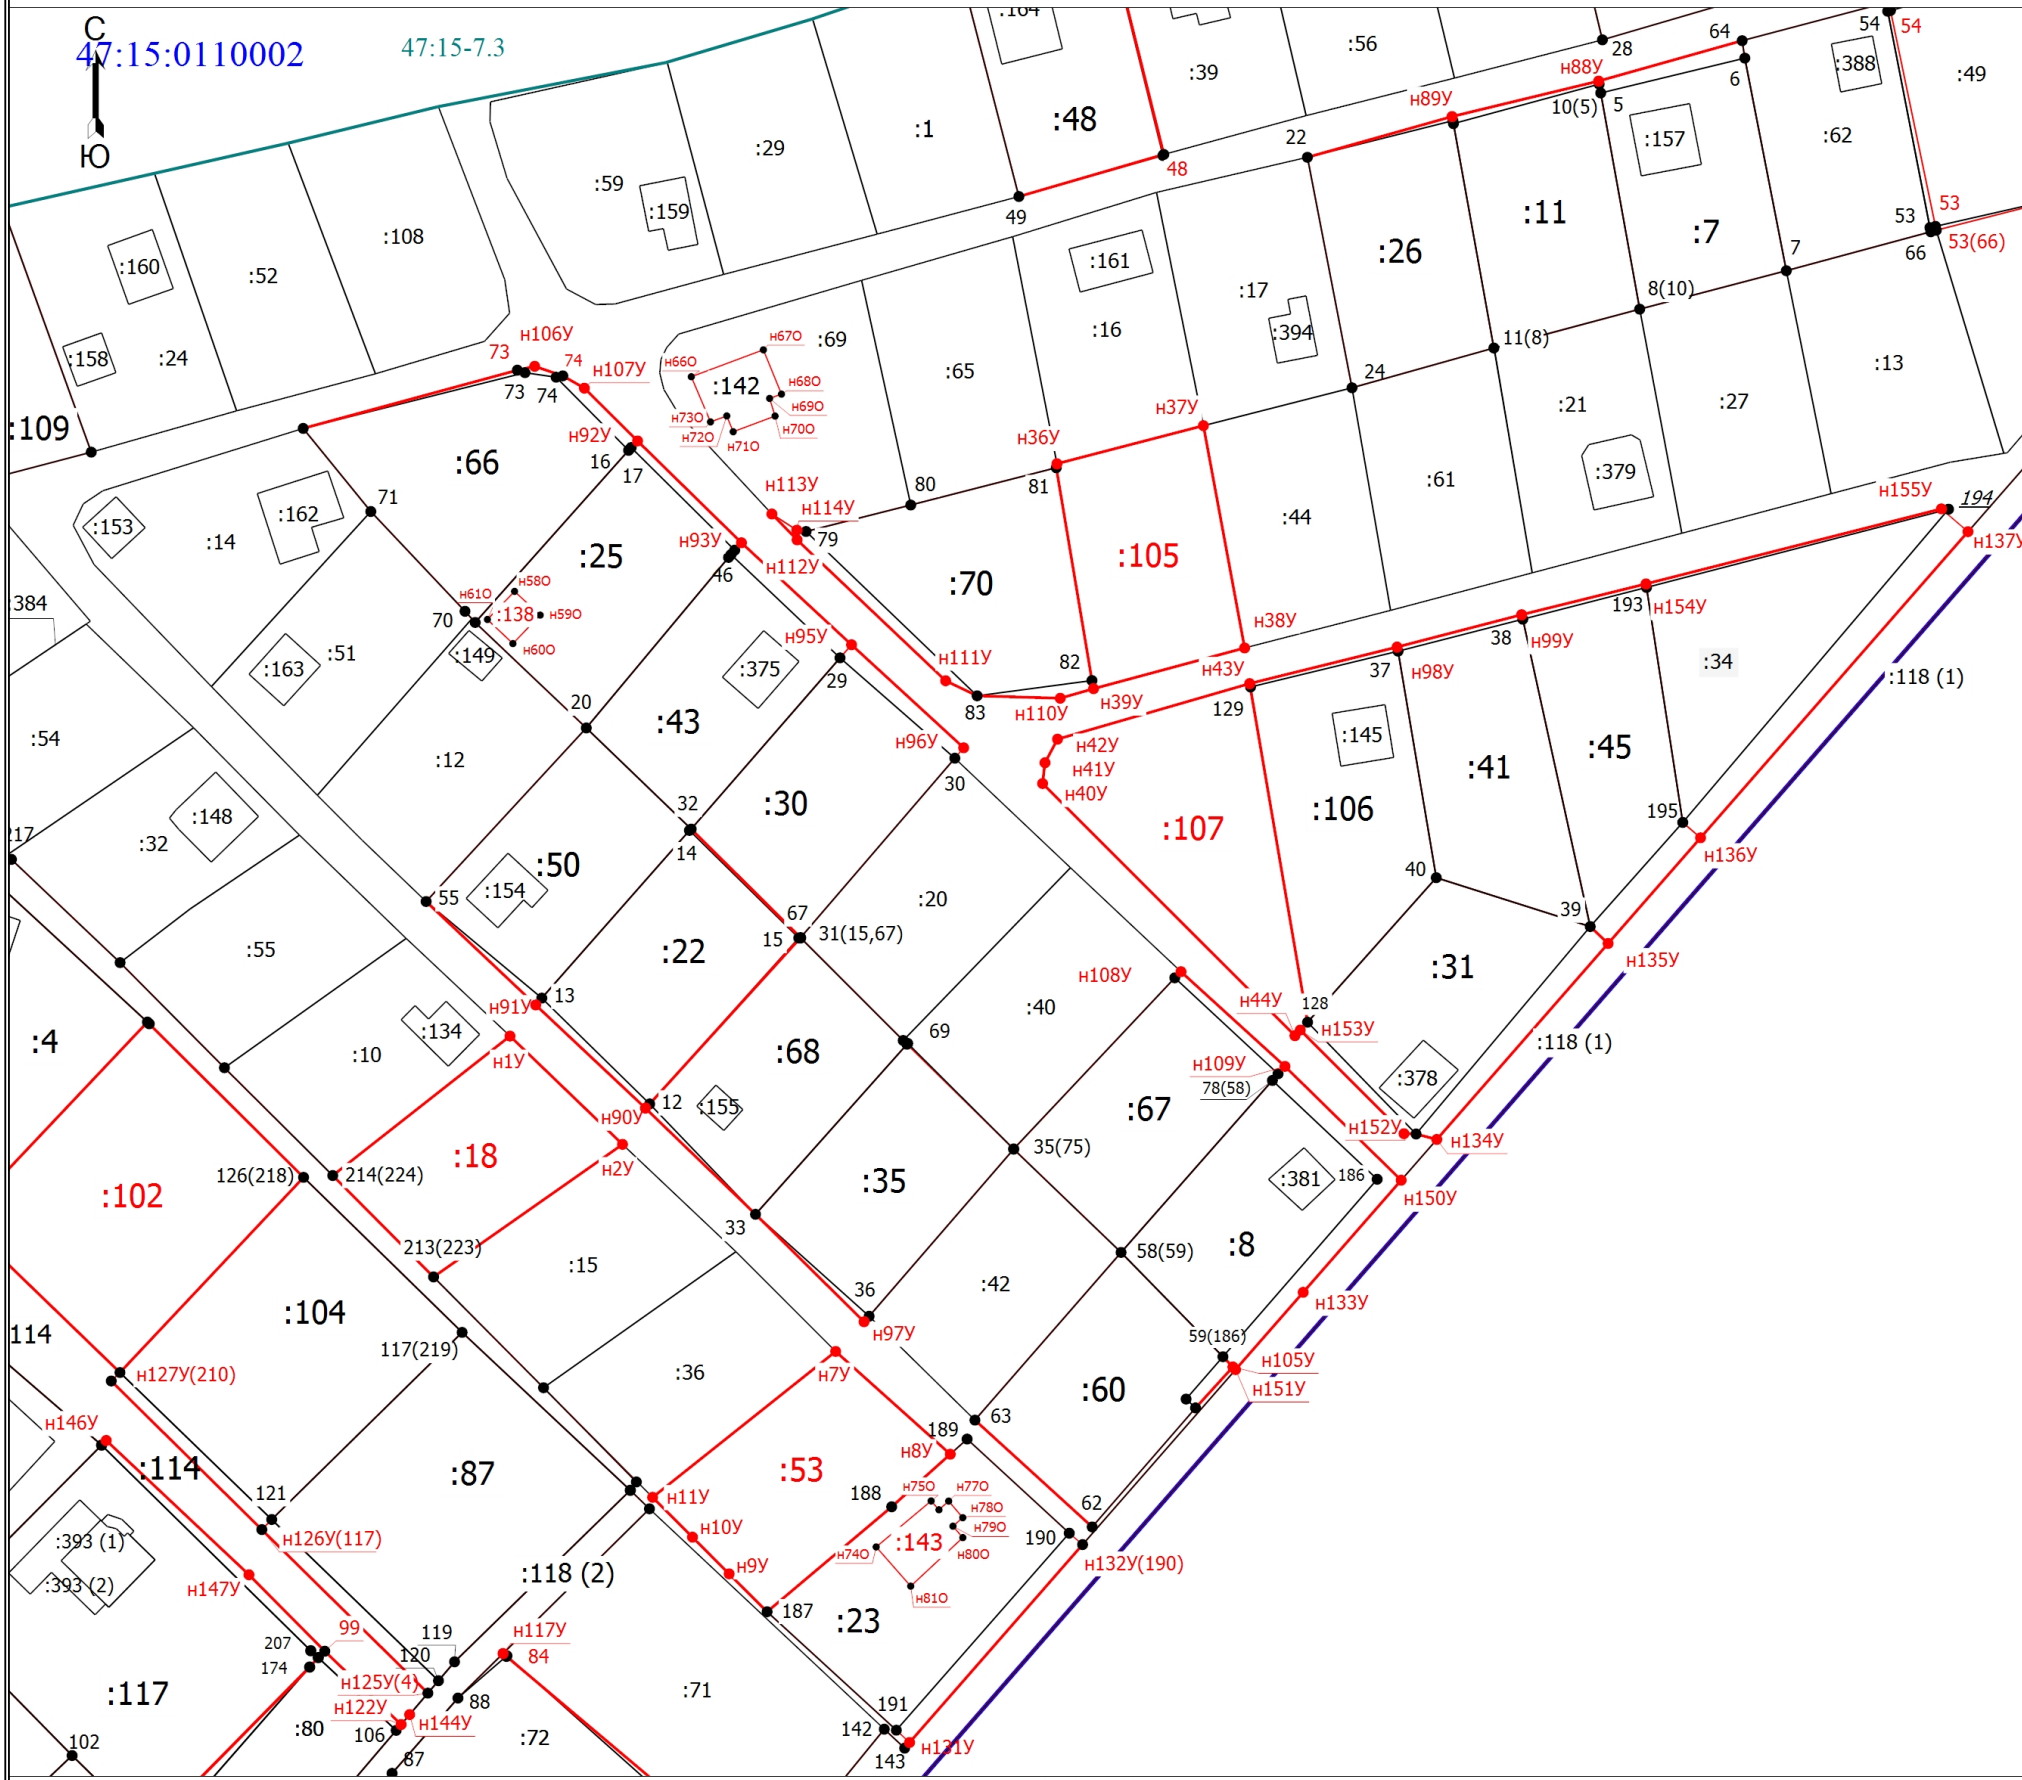


Масштаб 1:1000

Условные обозначения

- Часть границы, местоположение которой определено при выполнении кадастровых работ
- :18** - Уточняемый земельный участок
- Часть границы, сведения ЕГРН о которой позволяют однозначно определить ее положение на местности
- :1** - Кадастровый номер земельного участка
- - Характерная точка границы земельного участка, сведения о которой отсутствуют в ЕГРН, местоположение которой определено при кадастровых работах (новая характерная точка)
- h1Y** - Обозначение новой характерной точки
- 1(216) - Обозначение характерной точки, местоположение которой не изменилось или было уточнено
- - Характерная точка границы земельного участка, сведения ЕГРН о которой соответствуют требованиям, установленным в соответствии с частью 13 статьи 22 Федерального закона от 13 июля 2015 г. N 218-ФЗ "О государственной регистрации недвижимости"
- 34 - Обозначение ликвидируемой характерной точки
- 47:15:0110002 - Номер кадастрового квартала
- - Граница кадастрового квартала
- :159 - Кадастровый номер здания
- :118 (1) - Уточняемый контур земельного участка
- - Граница территориальной зоны
- 47:15-7.3 - Номер территориальной зоны

Схема границ земельных участков

Выносной лист 3

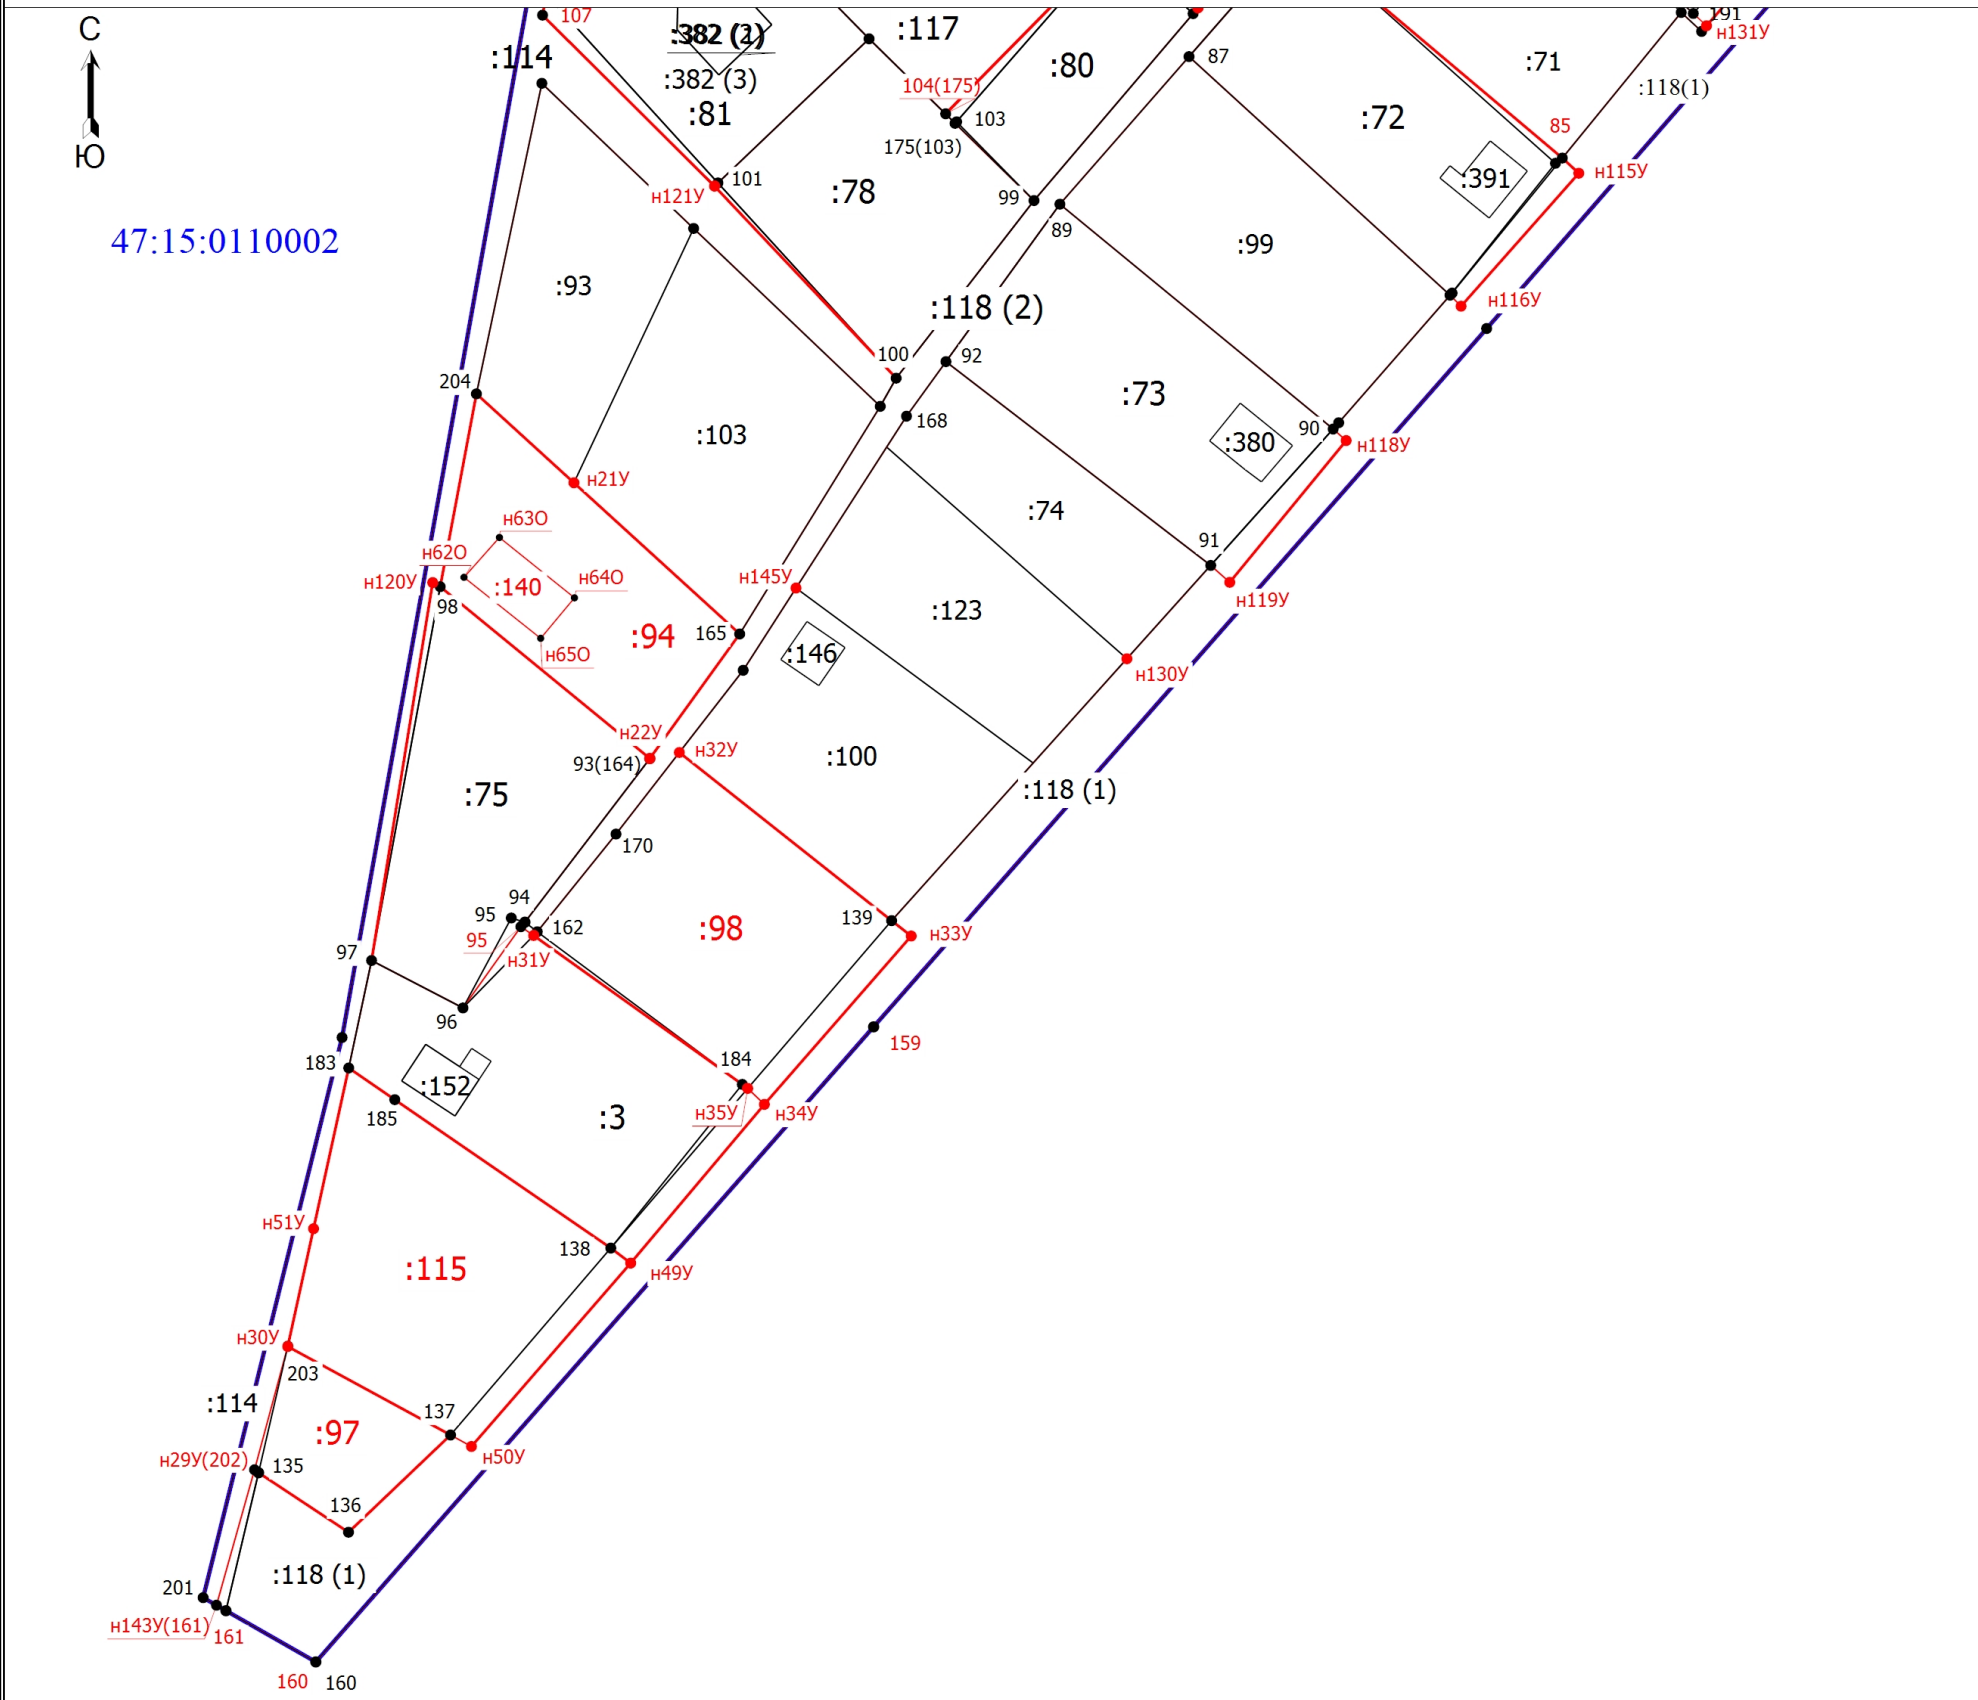


Масштаб 1:1000

Условные обозначения

- Часть границы, местоположение которой определено при выполнении кадастровых работ
- :94** - Уточняемый земельный участок
- :140** - Уточняемое здание
- Часть границы, сведения ЕГРН о которой позволяют однозначно определить ее положение на местности
- :93** - Кадастровый номер земельного участка
- - Характерная точка границы земельного участка, сведения о которой отсутствуют в ЕГРН, местоположение которой определено при кадастровых работах (новая характерная точка)
- h1У** - Обозначение новой характерной точки
- 1(216)** - Обозначение характерной точки, местоположение которой не изменилось или было уточнено
- - Характерная точка границы земельного участка, сведения ЕГРН о которой соответствуют требованиям, установленным в соответствии с частью 13 статьи 22 Федерального закона от 13 июля 2015 г. N 218-ФЗ "О государственной регистрации недвижимости"
- 34** - Обозначение ликвидируемой характерной точки
- 47:15:0110002** - Номер кадастрового квартала
- - Граница кадастрового квартала
- :380** - Кадастровый номер здания
- :118 (1)** - Уточняемый контур земельного участка
- - Граница территориальной зоны
- 47:15-7.3** - Номер территориальной зоны

Схема границ земельных участков

Выносной лист 4

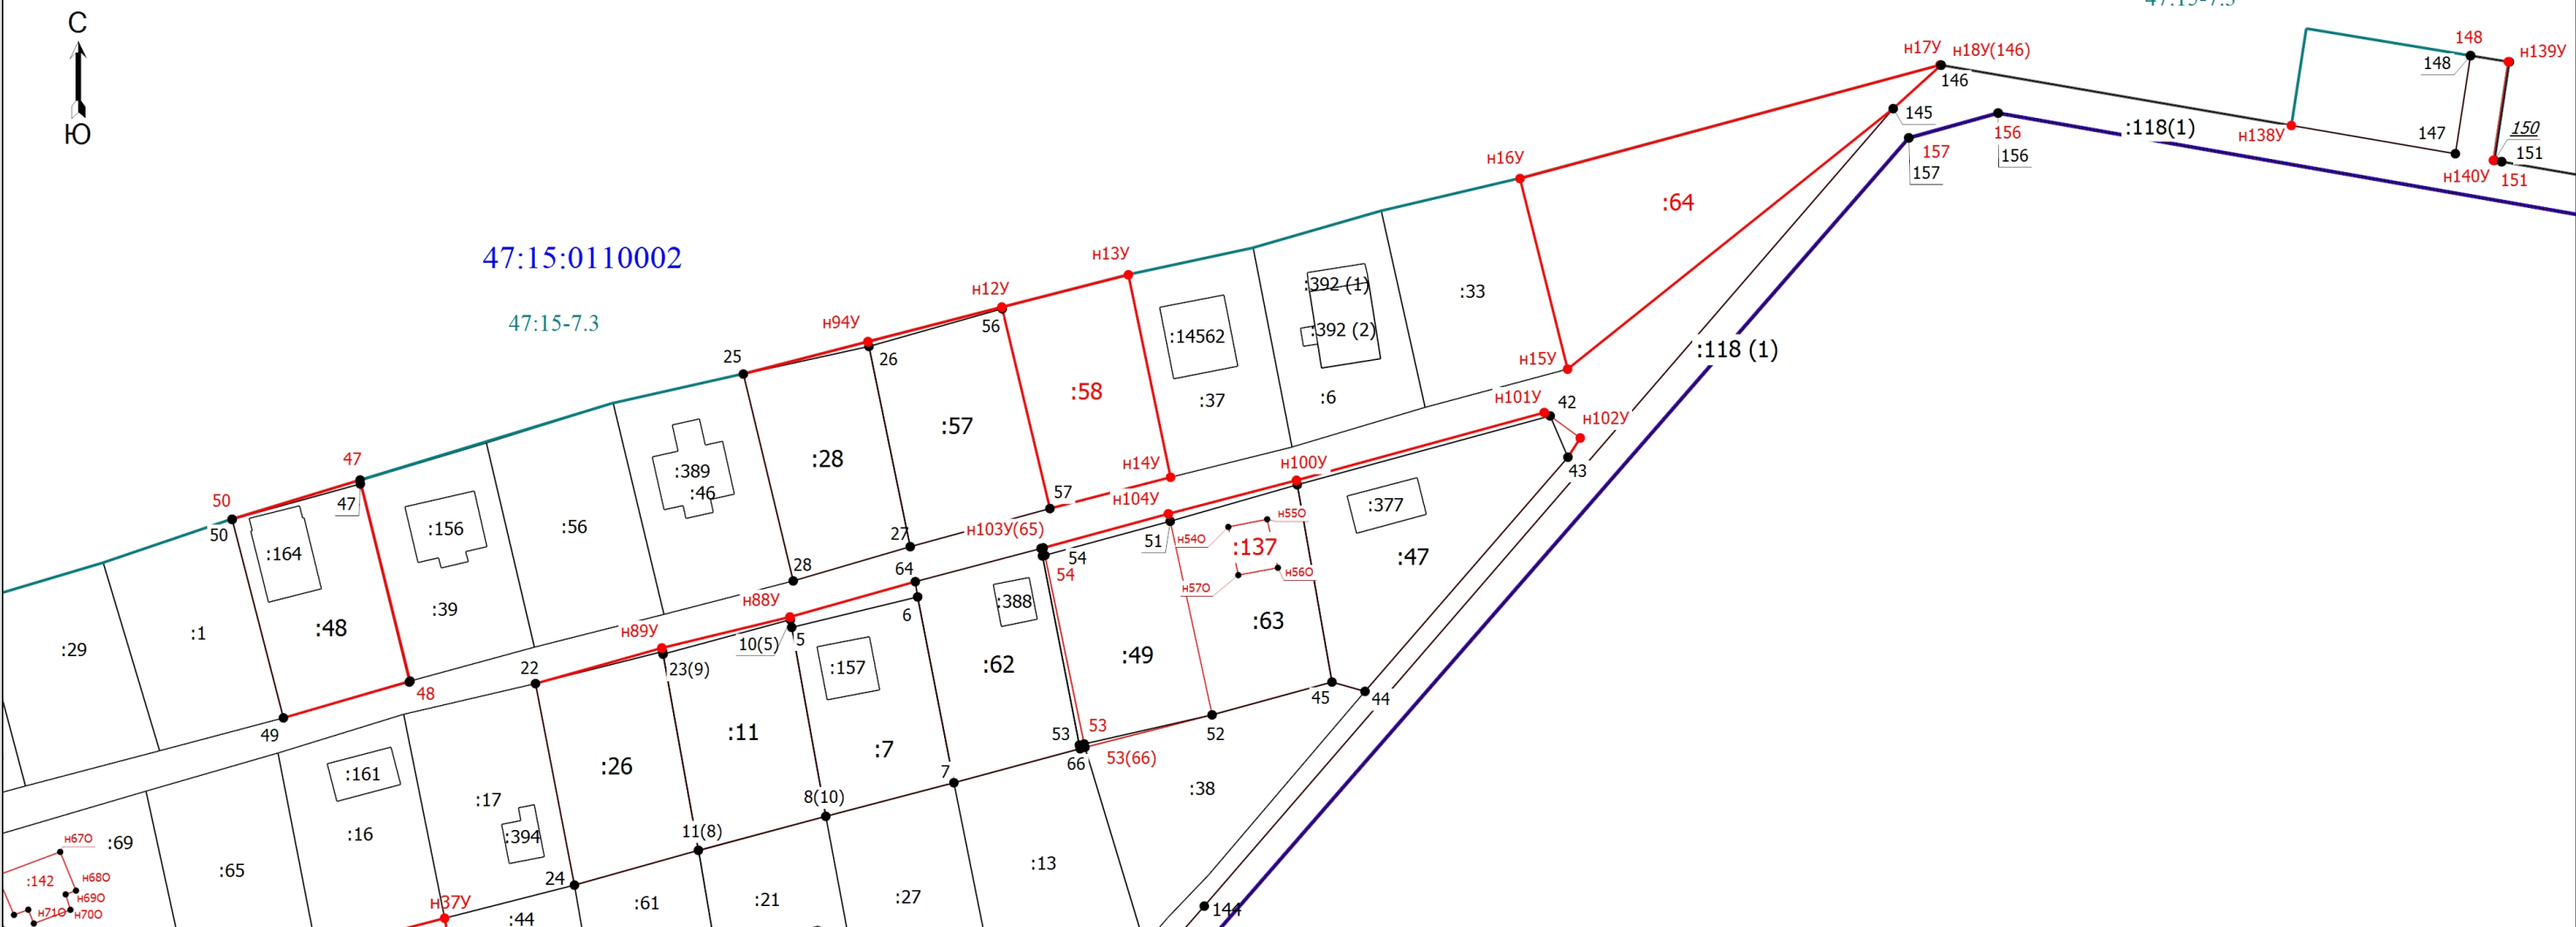

Масштаб 1:1000

- Условные обозначения
- Часть границы, местоположение которой определено при выполнении кадастровых работ
 - Уточняемый земельный участок
 - Уточняемое здание
 - Часть границы, сведения ЕГРН о которой позволяют однозначно определить ее положение на местности
 - Кадастровый номер земельного участка
 - Характерная точка границы земельного участка, сведения о которой отсутствуют в ЕГРН, местоположение которой определено при кадастровых работах (новая характерная точка)
 - Обозначение новой характерной точки
 - Характерная точка границы земельного участка, сведения ЕГРН о которой соответствуют требованиям, установленным в соответствии с частью 13 статьи 22 Федерального закона от 13 июля 2015 г. N 218-ФЗ "О государственной регистрации недвижимости"
 - Номер кадастрового квартала
 - Граница кадастрового квартала
 - Кадастровый номер здания
 - Уточняемый контур земельного участка
 - Граница территориальной зоны
 - Номер территориальной зоны