
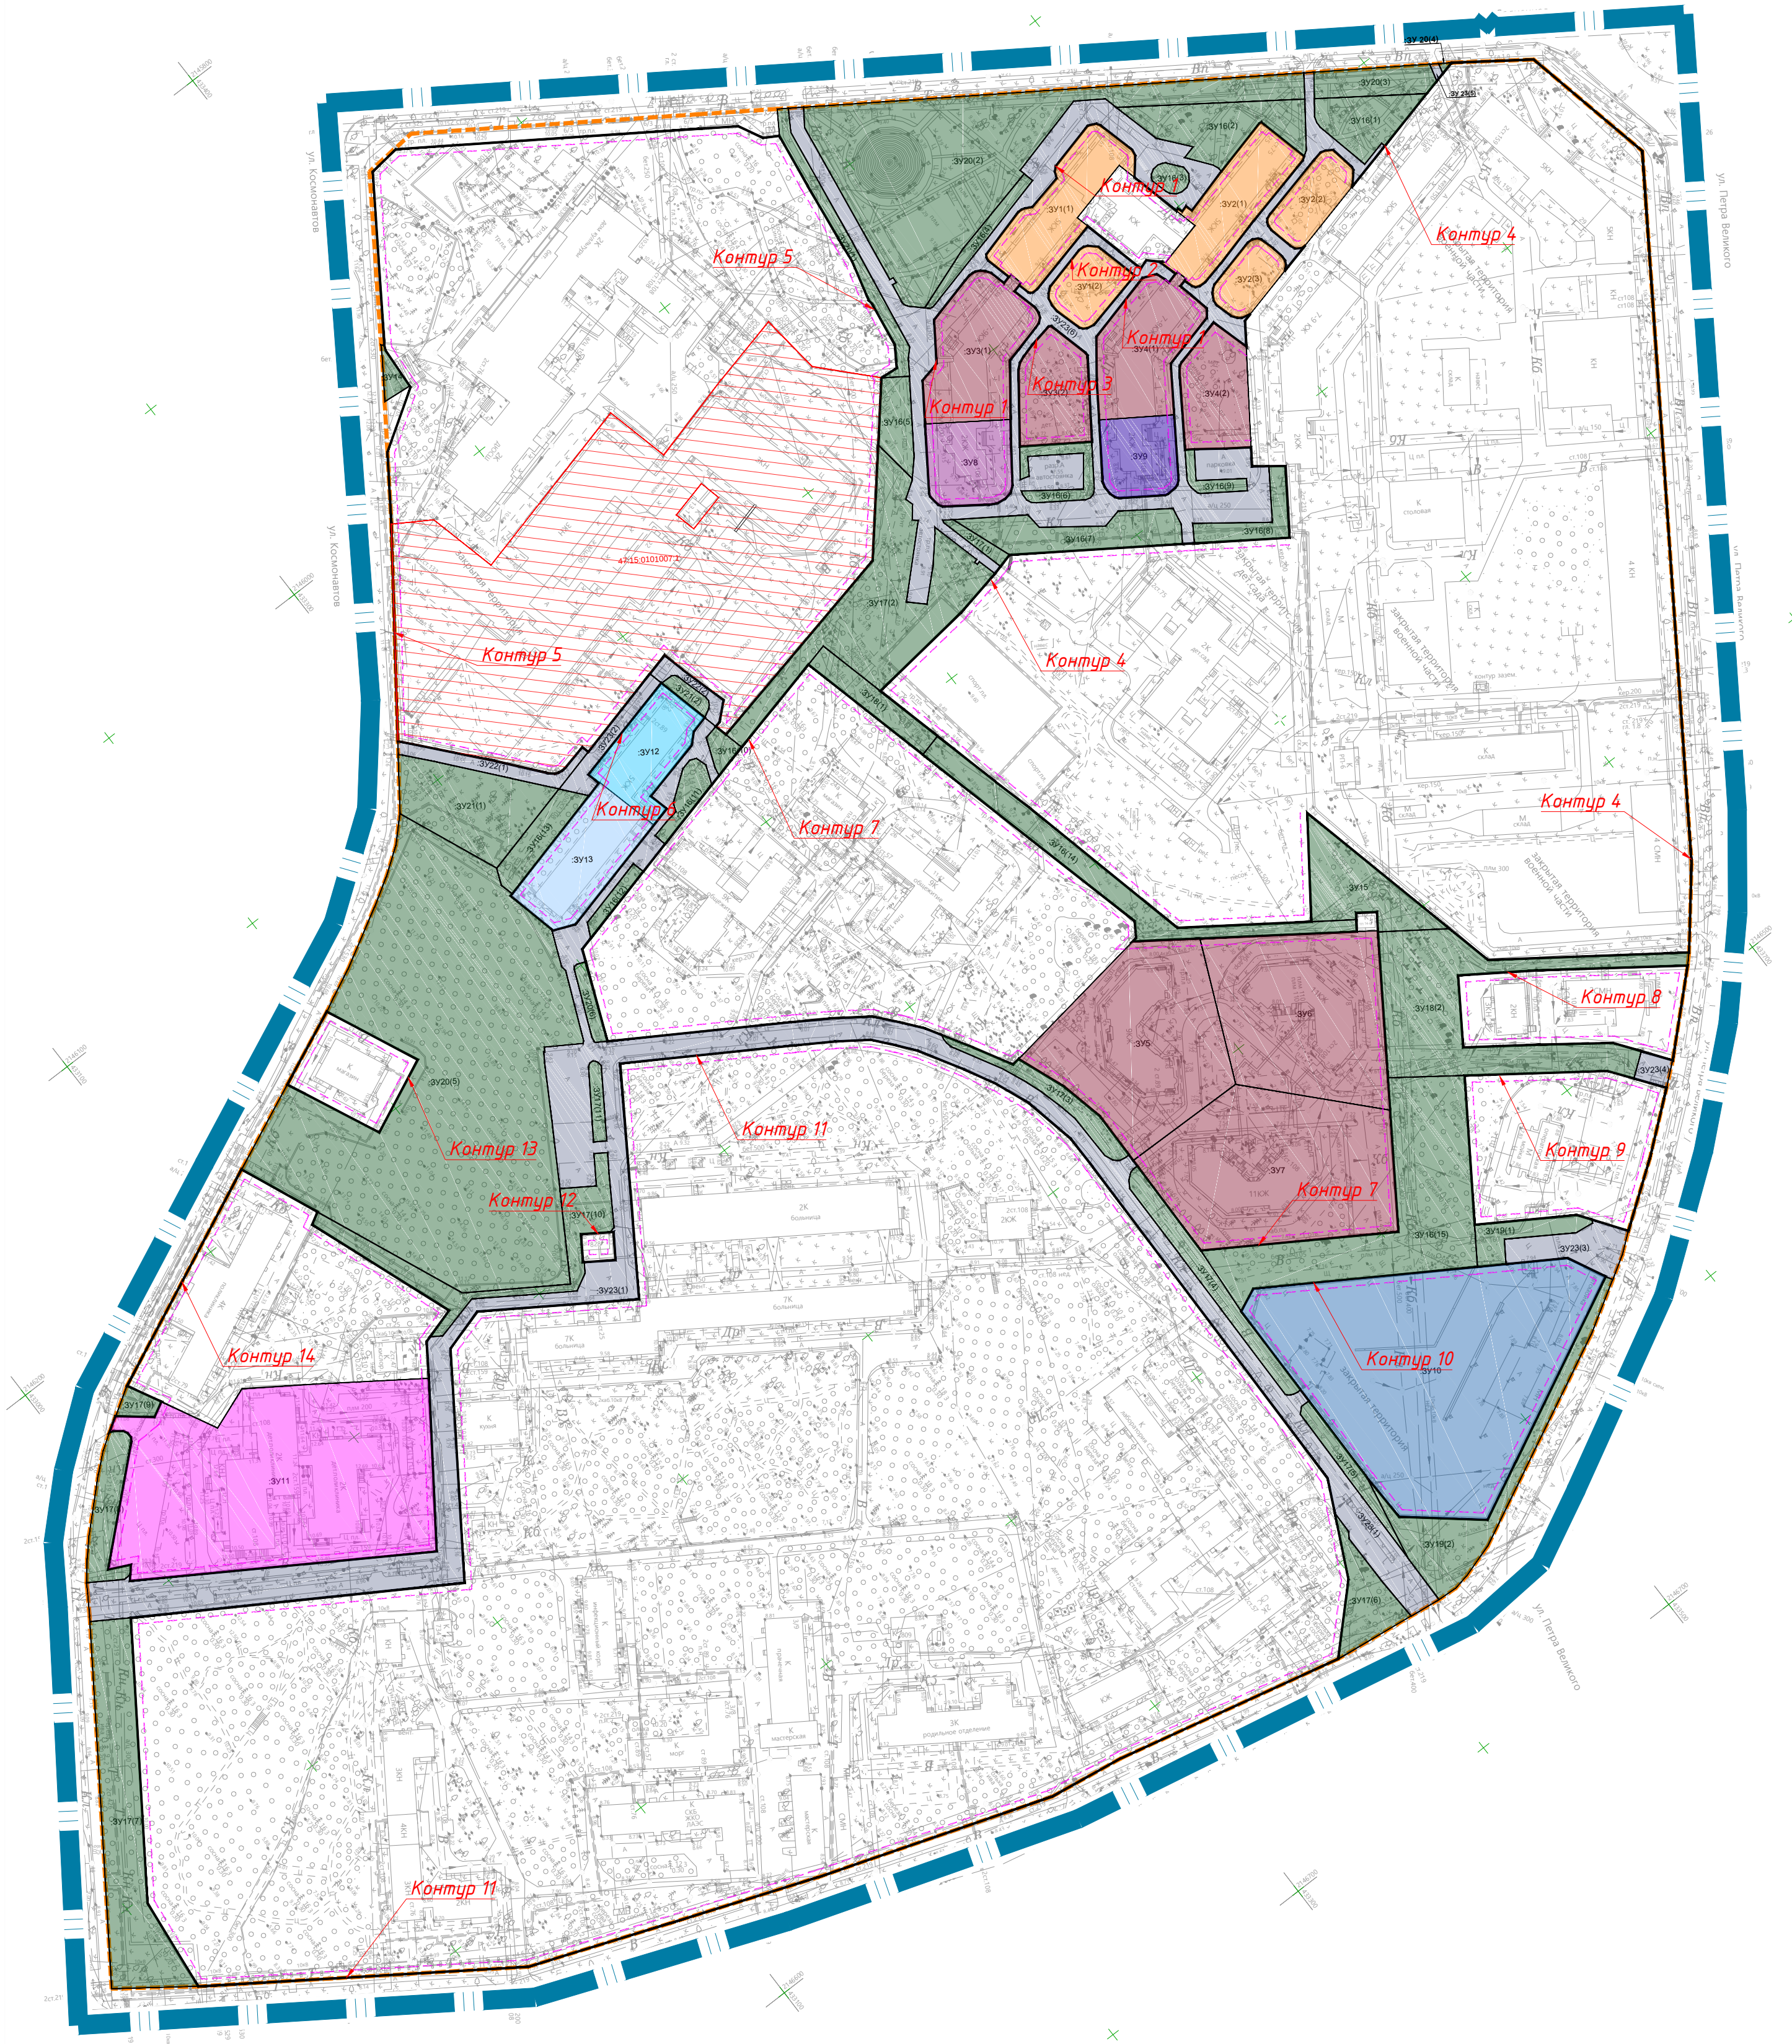


Проект межевания территории кадастрового квартала 47:15:0101007
(микрорайон № 13-14) Сосновоборского городского округа Ленинградской области

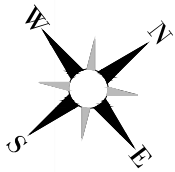

Условные обозначения:

- границы территории, в отношении которой осуществляется подготовка проекта межевания
- существующий элемент планировочной структуры
- устанавливаемые красные линии
- порядковый номер устанавливаемой красной линии
- линии отступа от красных линий, в целях определения мест допустимого размещения зданий, строений, сооружений - 3м

Перечень образуемых земельных участков:

- границы образуемых земельных участков с условными номерами 3У1-3У2 (ВРИ Среднеэтажная жилая застройка - 2.5)
- границы образуемых земельных участков с условными номерами 3У3-3У7 (ВРИ Многоэтажная жилая застройка (высотная застройка) - 2.6)
- границы образуемого земельного участка с условным номером 3У8 (ВРИ Объекты культурно-досуговой деятельности - 3.6.1)
- границы образуемого земельного участка с условным номером 3У9 (ВРИ Дошкольное, начальное и среднее общее образование - 3.5.1)
- границы образуемого земельного участка с условным номером 3У10 (ВРИ Стоянки транспорта общего пользования - 7.2.3)
- границы образуемого земельного участка с условным номером 3У11 (ВРИ Амбулаторно-поликлиническое обслуживание - 3.4.1)
- границы образуемого земельного участка с условным номером 3У12 (ВРИ Среднее и высшее профессиональное образование - 3.5.2)
- границы образуемого земельного участка с условным номером 3У13 (ВРИ Гостиничное обслуживание - 4.7)
- границы образуемых земельных участков с условными номерами 3У14-3У 21 (ВРИ Благоустройство территории - 12.0.2)
- границы образуемых земельных участков с условными номерами 3У22-3У 23 (ВРИ Улично-дорожная сеть - 12.0.1)

Перечень изменяемых земельных участков:

- граница изменяемого земельного участка с кадастровым номером 47.15.0101007.1