


# г. Сосновый Бор. Проект пешеходной зоны "Территория семьи"

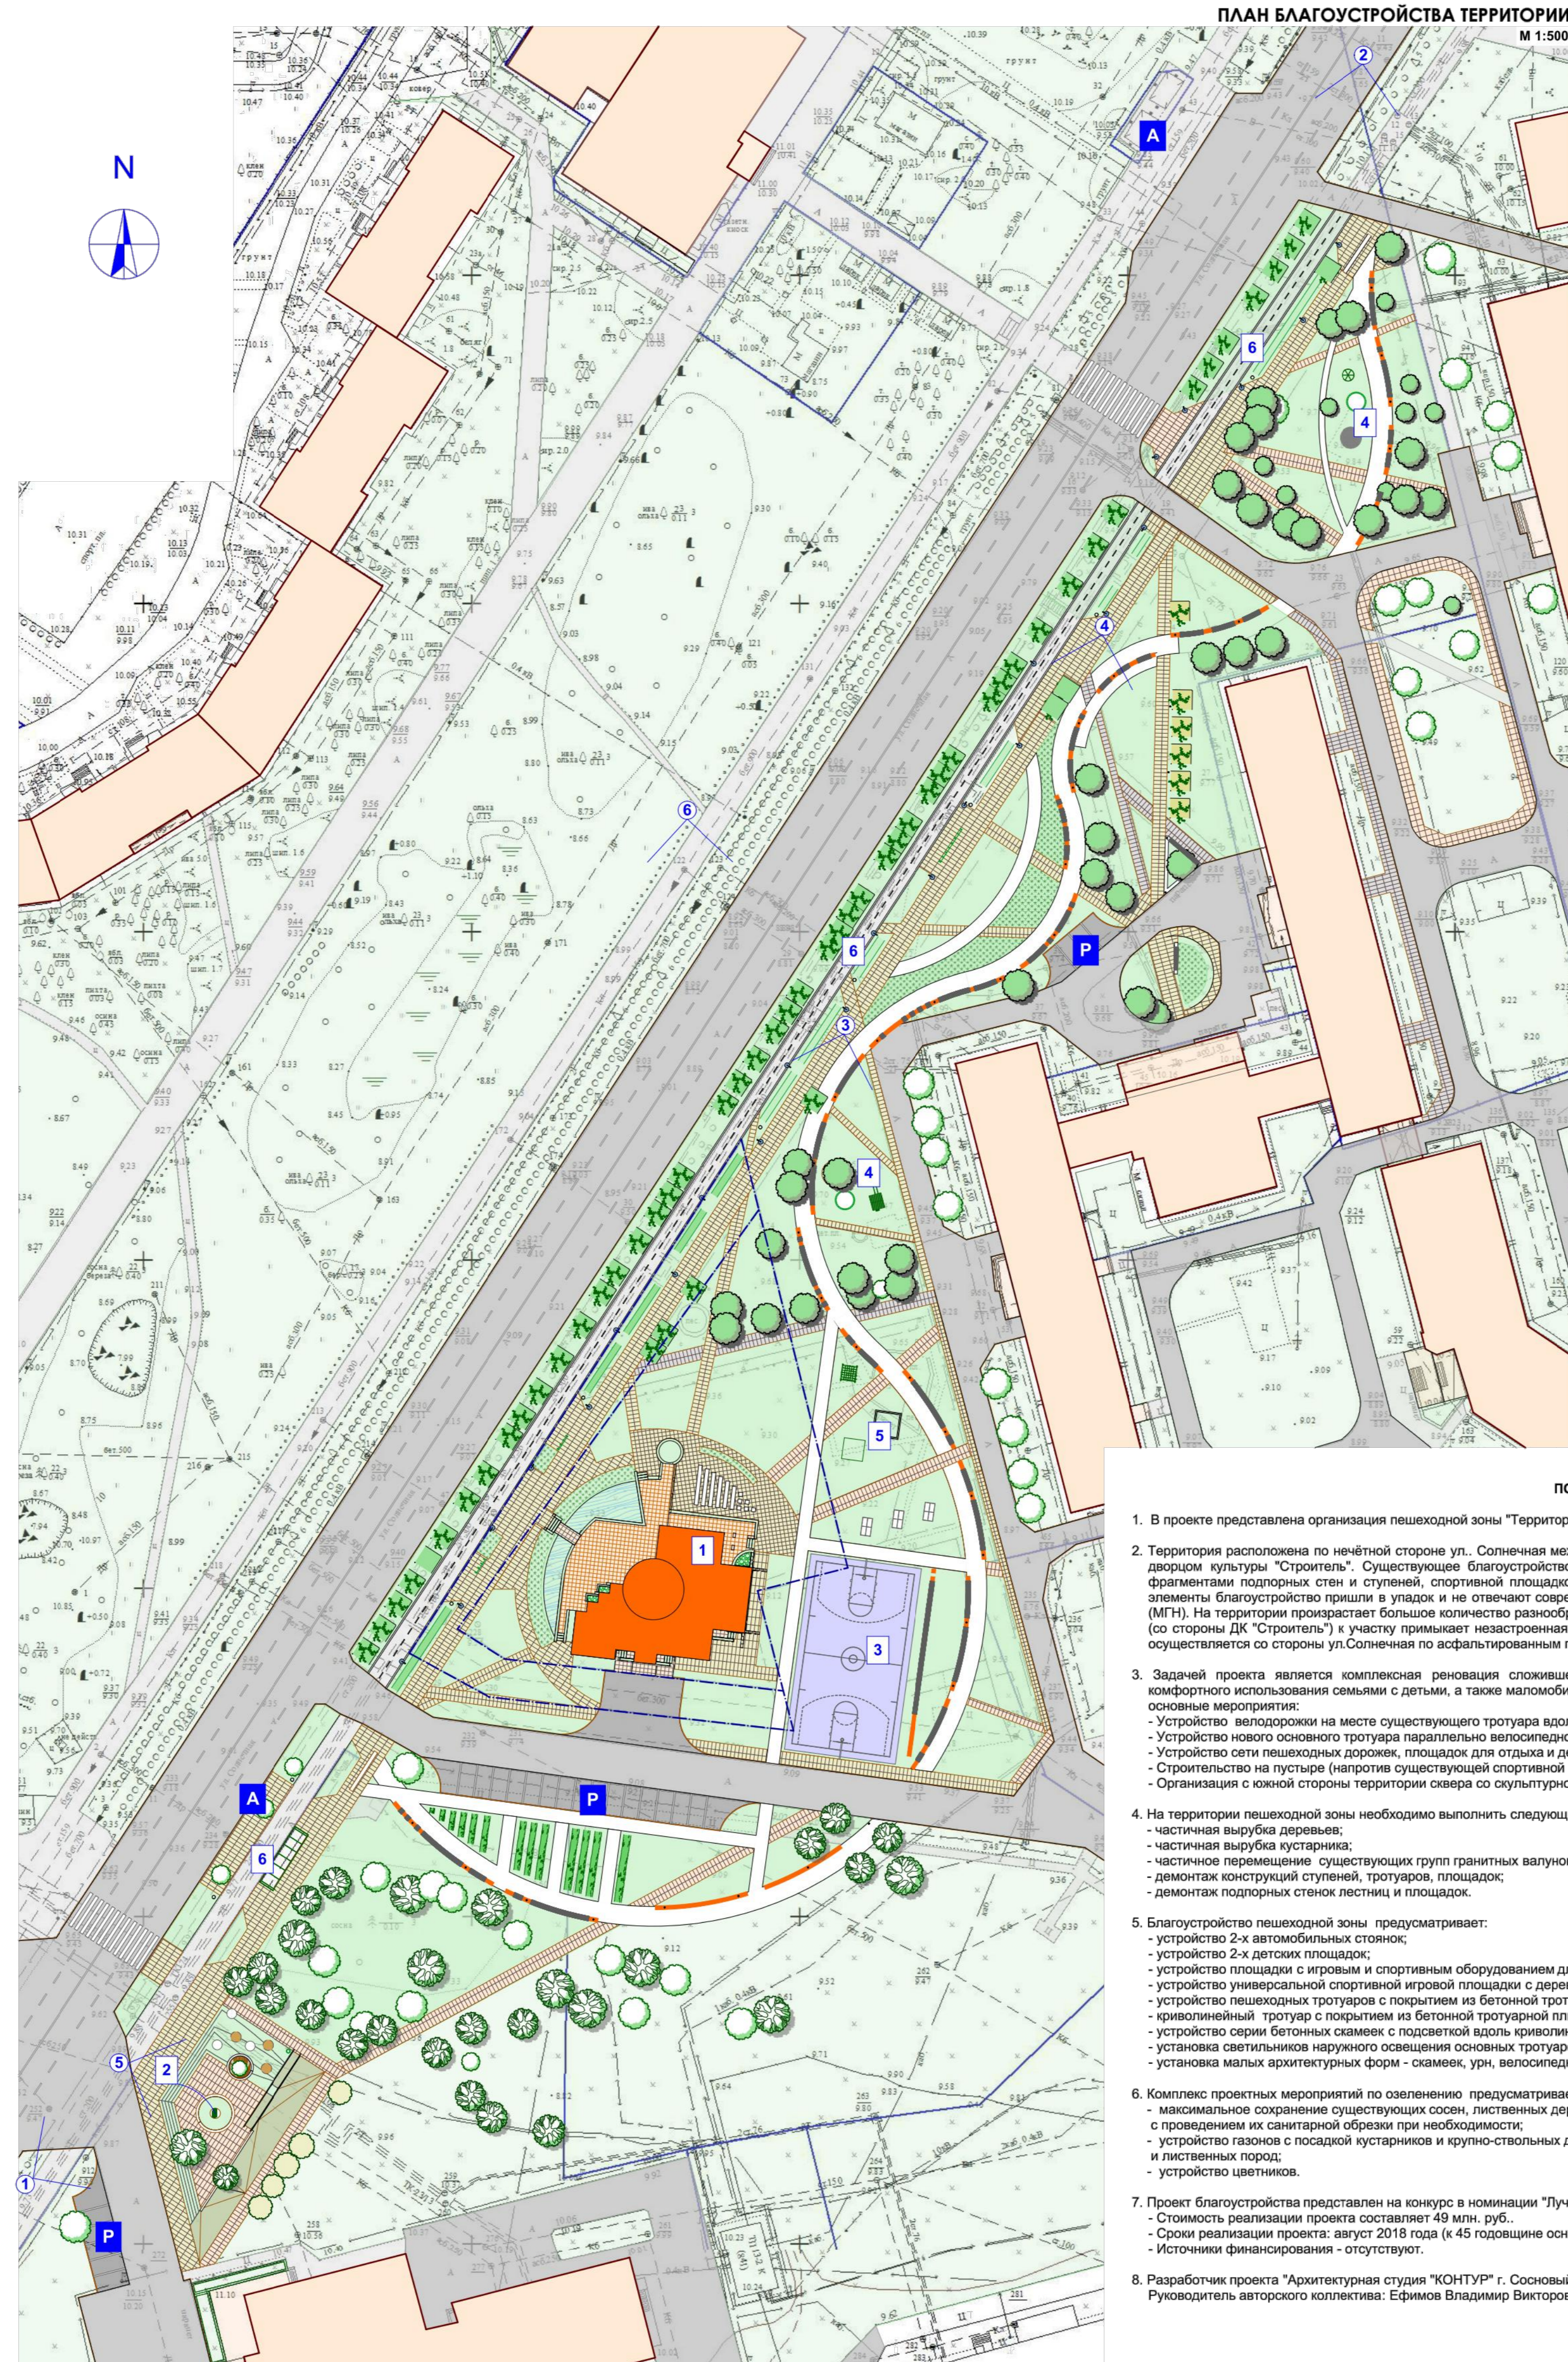

## ПОЯСНЕНИЕ К ПРОЕКТУ


- В проекте представлена организация пешеходной зоны "Территория семьи", в г. Сосновый Бор, Ленинградской обл.
- Территория расположена по ивённой стороне ул. Солнечная между проезжей частью улицы и жилыми домами № 23, 25, 27, от учебного центра БМБ и дворцом культуры "Строитель". Существующее благоустройство территории представлено пешеходными дорожками с покрытием из бетонных плит, фрагментами подпорных стен и ступеней, спортивной площадкой с ограждением из металлической сетки и светильниками наружного освещения. Все элементы благоустройства пришли в упадок и не отвечают современным требованиям в т.ч. и для использования маломобильными группами населения (МГН). На территории произрастает большое количество разнообразных деревьев лиственных пород (липа, шаровидная ява, туя), а также кустарники. С юга (со стороны ДК "Строитель") к участку примыкает незастроенная территория с деревьями в основном хвойных пород. Подъезд автомобилей к территории осуществляется со стороны ул. Солнечная по асфальтовому проезду. Существующие на территории парковочные места крайне мало и нерациональны.
- Задачей проекта является комплексная реконструкция сложившейся территории, насыщение её объектами благоустройства и приспособление для комфортного использования семьями с детьми, а также маломобильными группами населения. Для организации пешеходной зоны предлагается выполнить основные мероприятия:
  - Устройство велодорожки на месте существующего тротуара вдоль проезжей части ул. Солнечная;
  - Устройство нового основного тротуара параллельно велосипедной дорожке;
  - Устройство сети пешеходных дорожек, площадок для игр и детских и игровых площадок, связанных между собой;
  - Строительство на пустырь (напротив существующей спортивной площадки) детского развлекательного центра со встроеным кафе или "АРТ-объекта";
  - Организация с южной стороны территории сквера со скульптурной композицией "Петр и Феврония";
- На территории пешеходной зоны необходимо выполнить следующие подготовительные работы:
  - частичная вырубка деревьев;
  - частичная вырубка кустарника;
  - частичное перемещение существующих групп гранитных валунов;
  - демонтаж конструкций ступеней, тротуаров, площадок;
  - демонтаж подпорных стенок лестниц и площадок;
- Благоустройство пешеходной зоны предусматривает:
  - устройство 2-х автомобильных стоянок;
  - устройство 2-х детских площадок;
  - устройство площадки с игровым и спортивным оборудованием для маломобильных групп населения (МГН);
  - устройство универсальной спортивной игровой площадки с деревянным ограждением;
  - устройство пешеходных тротуаров с покрытием из бетонной тротуарной плитки;
  - криволинейный тротуар с покрытием из бетонной тротуарной плитки, обрамляющий территорию проектируемого сквера;
  - устройство серии бетонных скамеек с подставкой из бетонной тротуарной плитки;
  - установка светильников наружного освещения основных тротуаров, велодорожек, детских и спортивных площадок;
  - установка малых архитектурных форм - скамеек, урн, велосипедных парковок;
- Комплекс проектных мероприятий по озеленению предусматривает:
  - максимальное сохранение существующих сосен, лиственных деревьев и кустарников, с сохранением их санитарной обстановки при необходимости;
  - устройство газонов с посадкой кустарников и крупно-стволовых деревьев хвойных и лиственных пород;
  - устройство цветников;
- Проект благоустройства представлен на конкурс в номинации "Лучший проект".
  - Стоимость реализации проекта составляет 49 млн. руб.;
  - Сроки реализации проекта: август 2018 года (к 45 годовщине основания города Сосновый Бор).
  - Источник финансирования - спонсорский.
- Разработчик проекта "Архитектурная студия "КОНТУР" г. Сосновый Бор.
  - Руководитель авторского коллектива: Ефимов Владимир Викторович mob: +7(921)348-90-20



1 - Общий вид благоустройства по ул. Солнечной со стороны ул. Космонавтов



2 - Общий вид благоустройства по ул. Солнечной со стороны ул. Кр. Фортов

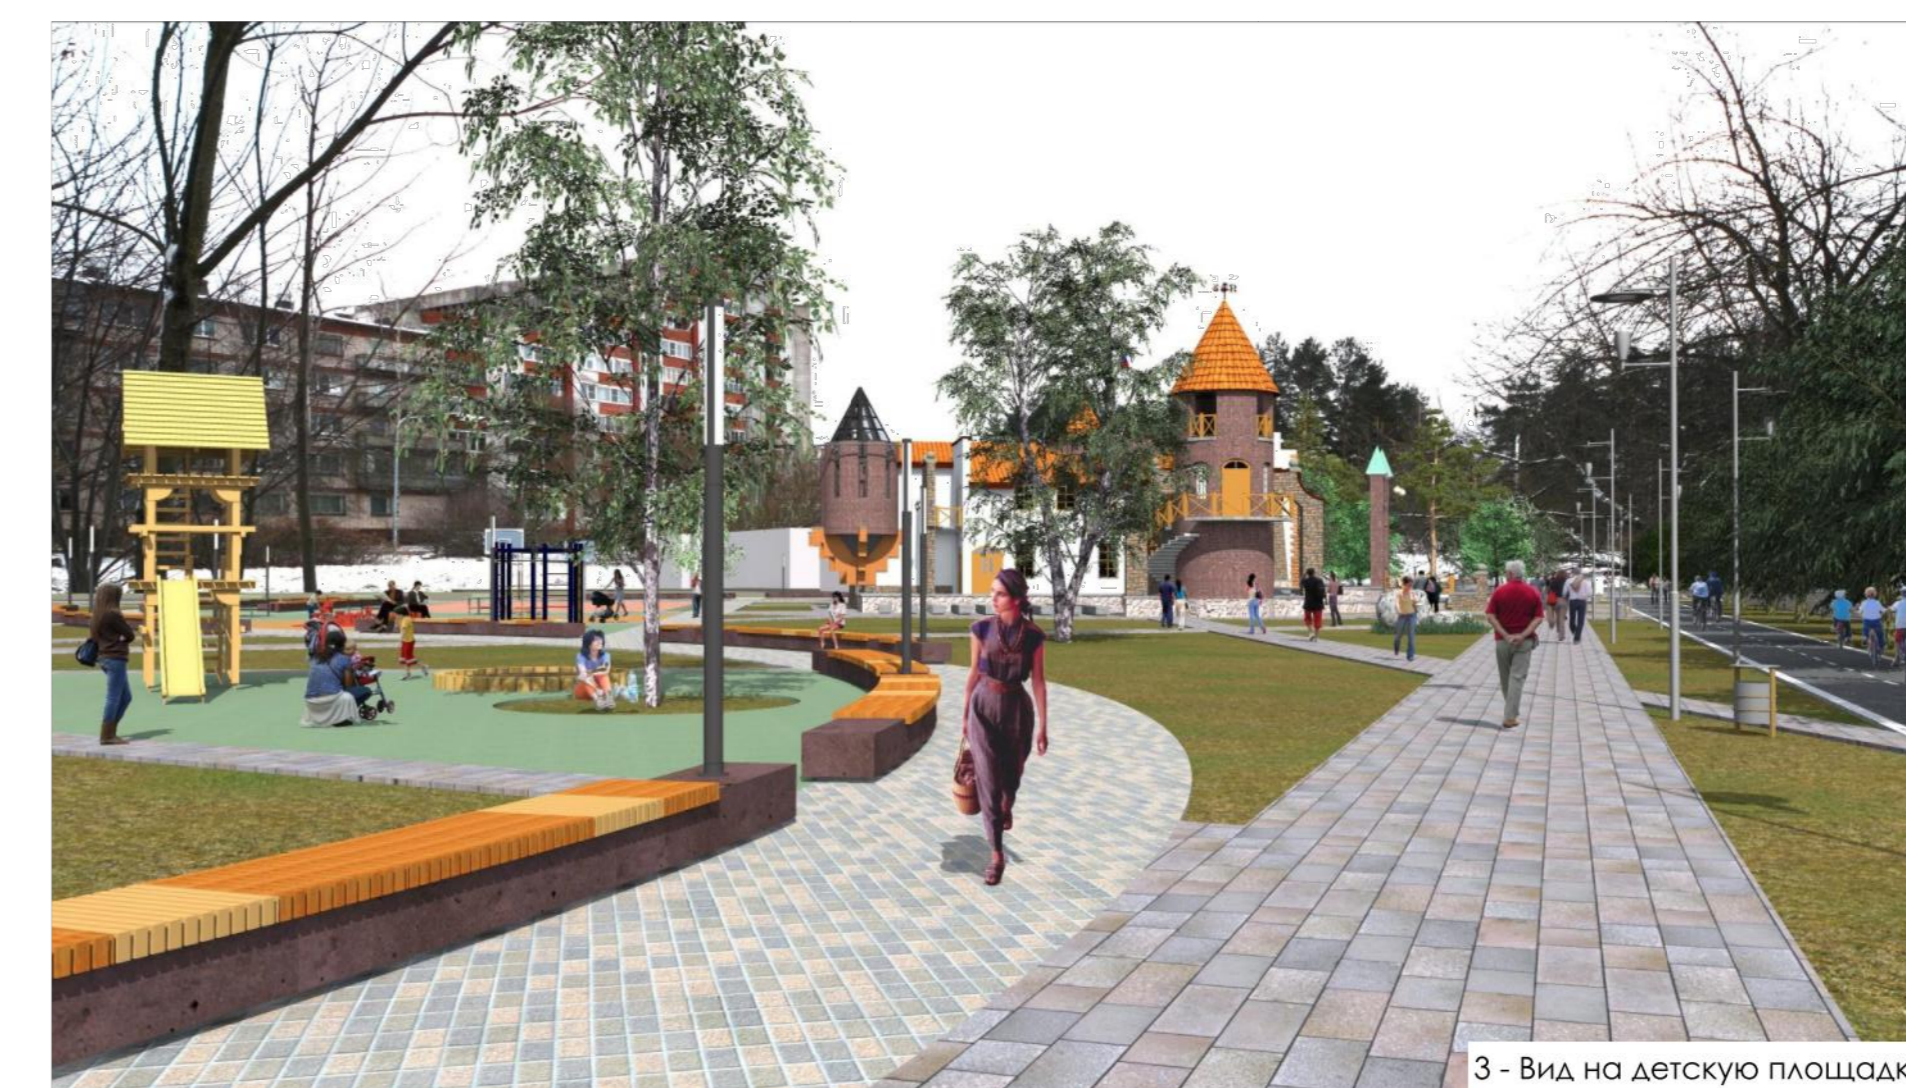

3 - Вид на детскую площадку



4 - Фрагмент благоустройства



5 - Общий вид сквера со скульптурной композицией "Петр и Феврония"



Общий вид существующего состояния территории у дома №225



Общий вид существующего состояния территории у домов №23, 23а



6 - Общий вид на многофункциональный детский центр